


ЗАБЕЛЕЖКИ:

- 1. Монтажният план на елементите е на чертеж   Но СК-006.
- 2. Всички размери са в милиметри .
- 3. Елементите за конструкцията са подбрани от каталога на Хилти.
- 4. При всички строителни дейности на обекта да се спазва стриктно Наредба 2 за минималните изисквания за здравословни условия на труд при извършване на СМР.

Опорна конструкция тип Хилти - SUPR2

Разрез А - А

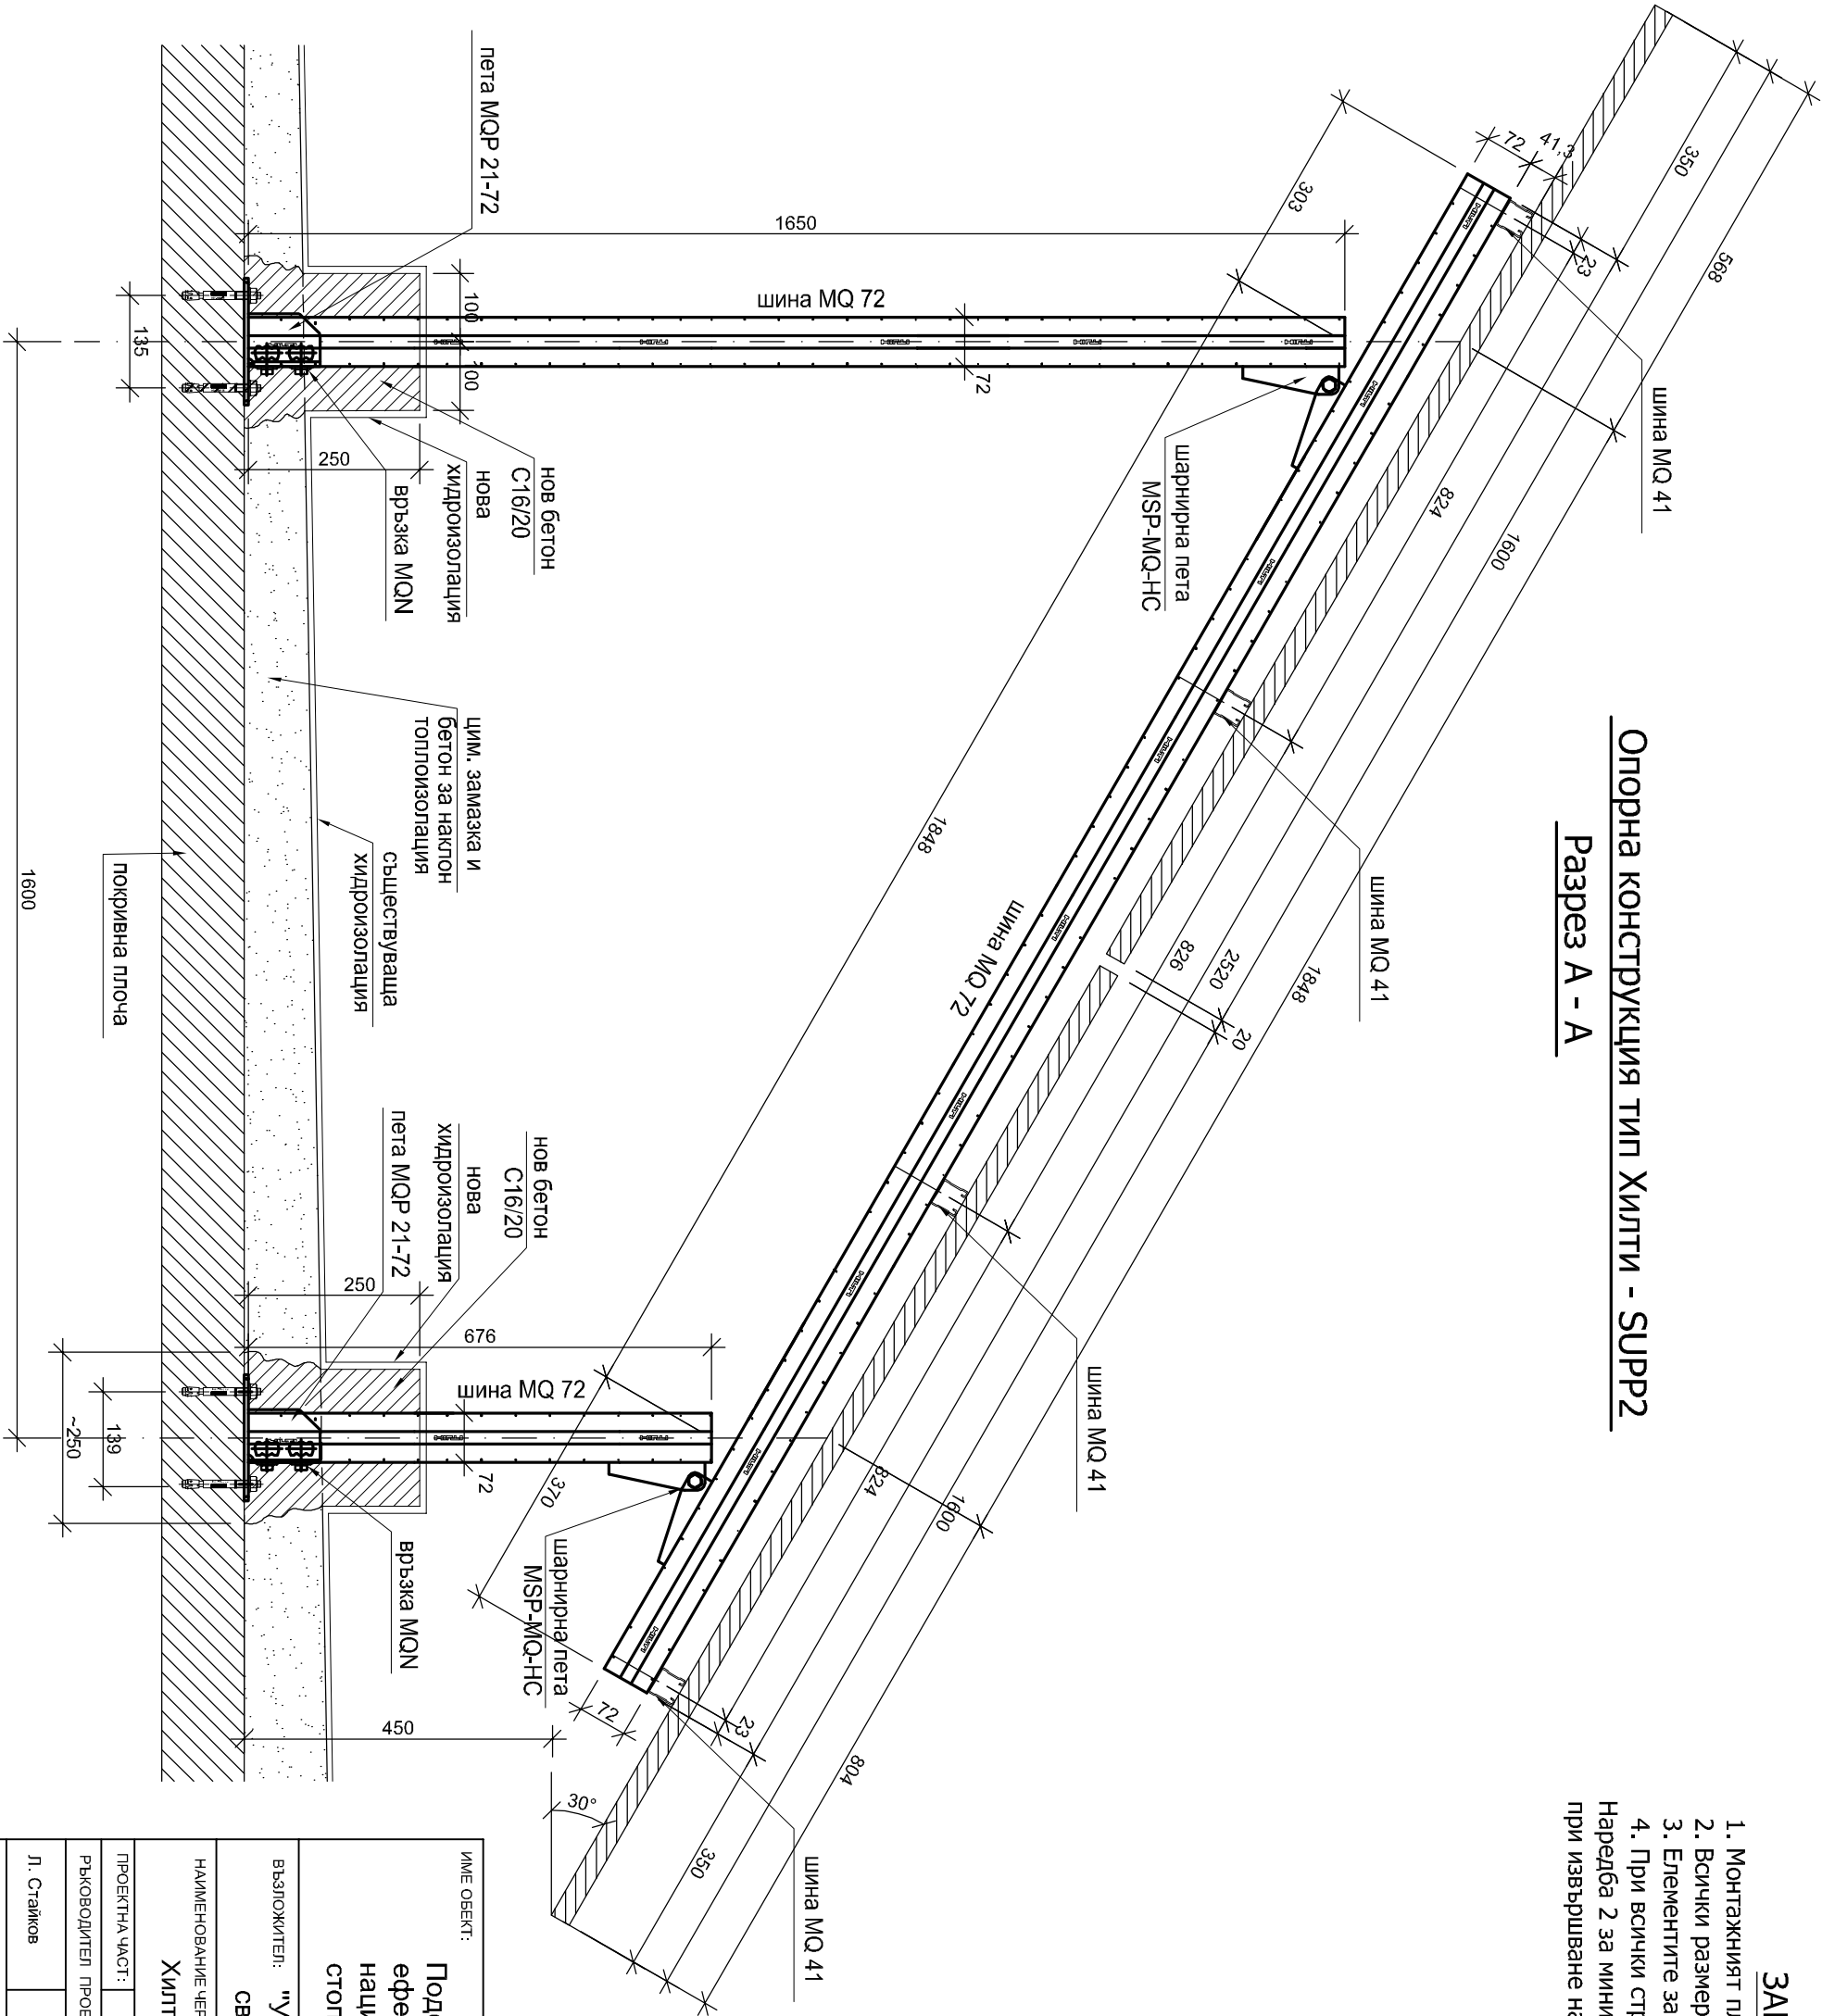

ИМЕ ОБЕКТ: <div>Подобряване енергийната ефективност в "Университет за национално и световно стопанство" - гр. София</div>		ПРОЕКТАНТ: <div><div><div><div><div><div><span></span></div><div><b>En</b></div></div><div><b>tech</b></div></div><div>project</div></div><div><div>г. София, бул. "Джаварлан Негу" №28, ТОВ Б 52</div><div>www.enbtechproject.com</div><div>enbtechproject@gmail.com</div></div></div></div>	
ВЪЗЛОЖИТЕЛ: "Университет за национално и световно стопанство" гр. София		СЪГЛАСУВА:	
НАИМЕНОВАНИЕ ЧЕРТЕЖ: Опорна конструкция тип Хилти - SUPR2 - разрез А-А.			
ПРОЕКТНА ЧАСТ: СК			
РЪКОВОДИТЕЛ ПРОЕКТ:			
Л. Стайков			
ИЗОТВЕН ОТ:			
А. Маранцова			
ЧЕРТЕЖ НОМЕР: СК-007			
		МАЩАБ: 1:10	ПРОЕКТНА ФАЗА: ИП
		ДАТА: 04.2016	РЕВИЗИЯ: 0