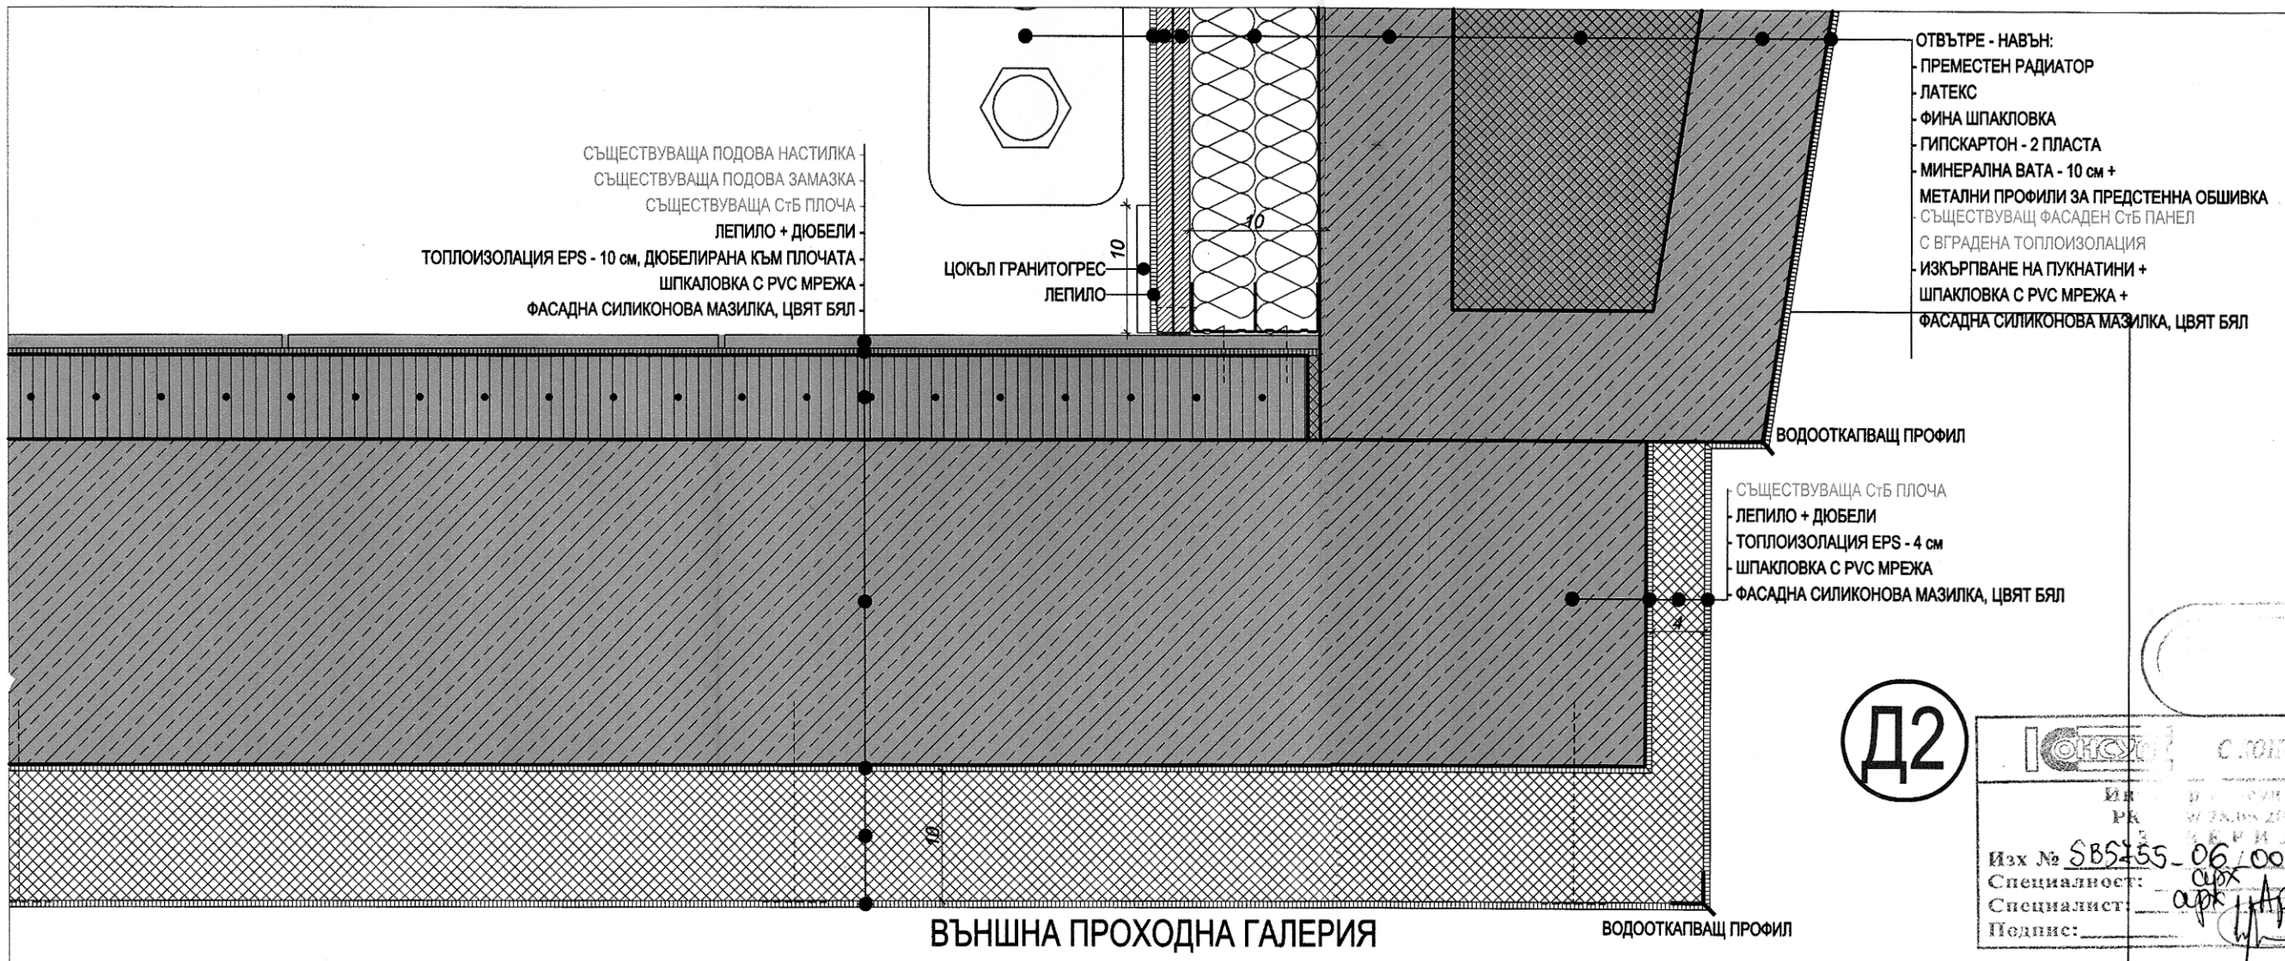

ВЪНШНА ПРОХОДНА ГАЛЕРИЯ

Д2

КОНСУЛТ КОНСУЛТ ЕООД
Изх № SB5255-06/001/2016 г.
Специалност: арх
Специалист: арх. Иванов
Подпис:

СЪЩЕСТВУВАЩИ ЕЛЕМЕНТИ НА СГРАДАТА

НОВИ СМР

печат на проектанта с ППП	ПЪЛНА ПРОЕКТАНТСКА ПРАВОСПОСОБНОСТ арх. ЕЛИЦА МЛАДЕНОВА СОТИРОВА Рег. № 05037 дата 06.16 подпис
съгласувал ВЪЗЛОЖИТЕЛ: УНСС	

ПРОЕКТАНТИ:	
В. ПРОЕКТАНТ:	*арх. Елица Сотирова*
ПРОЕКТАНТ АРХ:	*арх. Елица Сотирова*

ВЪЗЛОЖИТЕЛ	*Университет за национално и световно стопанство*	
ОБЕКТ	*УНСС - Корпуси "А", "Б" и "Е"* *Мерки за подобряване на енергийната ефективност*	*ЧАСТ:* Архитектура *ФАЗА:* РП *ДАТА:* 06.2016г.
СЪДЪРЖАНИЕ	*Д2 - ДЕТАЙЛ 2* *ТОПЛОИЗОЛАЦИЯ НА ПОДОВА ПЛОЧА* *ПРИ ВЪНШНА ПРОХОДНА ГАЛЕРИЯ* *ПОД ФАСАДНИ ПАНЕЛИ - КОРПУСИ "Б" и "Е"*	*ЛИСТ:* 02 / 08 *МАЩАБ:*