


- СЪЩЕСТВУВАЩ ФИНИШЕН СЛОЙ ПО ФАСАДА  
(мазилка / каменна облицовка)
- СЪЩЕСТВУВАЩА ТУХЛЕНА ЗИДАРИЯ
- МЕТАЛНИ ПРОФИЛИ ЗА ПРЕДСТЕННА ОБШИВКА
- МИНЕРАЛНА ВАТА - 10 см +
- ГИПСКАРТОН - 2 ПЛАСТА
- ФИНА ШПАКЛОВКА
- ЛАТЕКС
- ПРЕМЕСТЕН РАДИАТОР

Д8

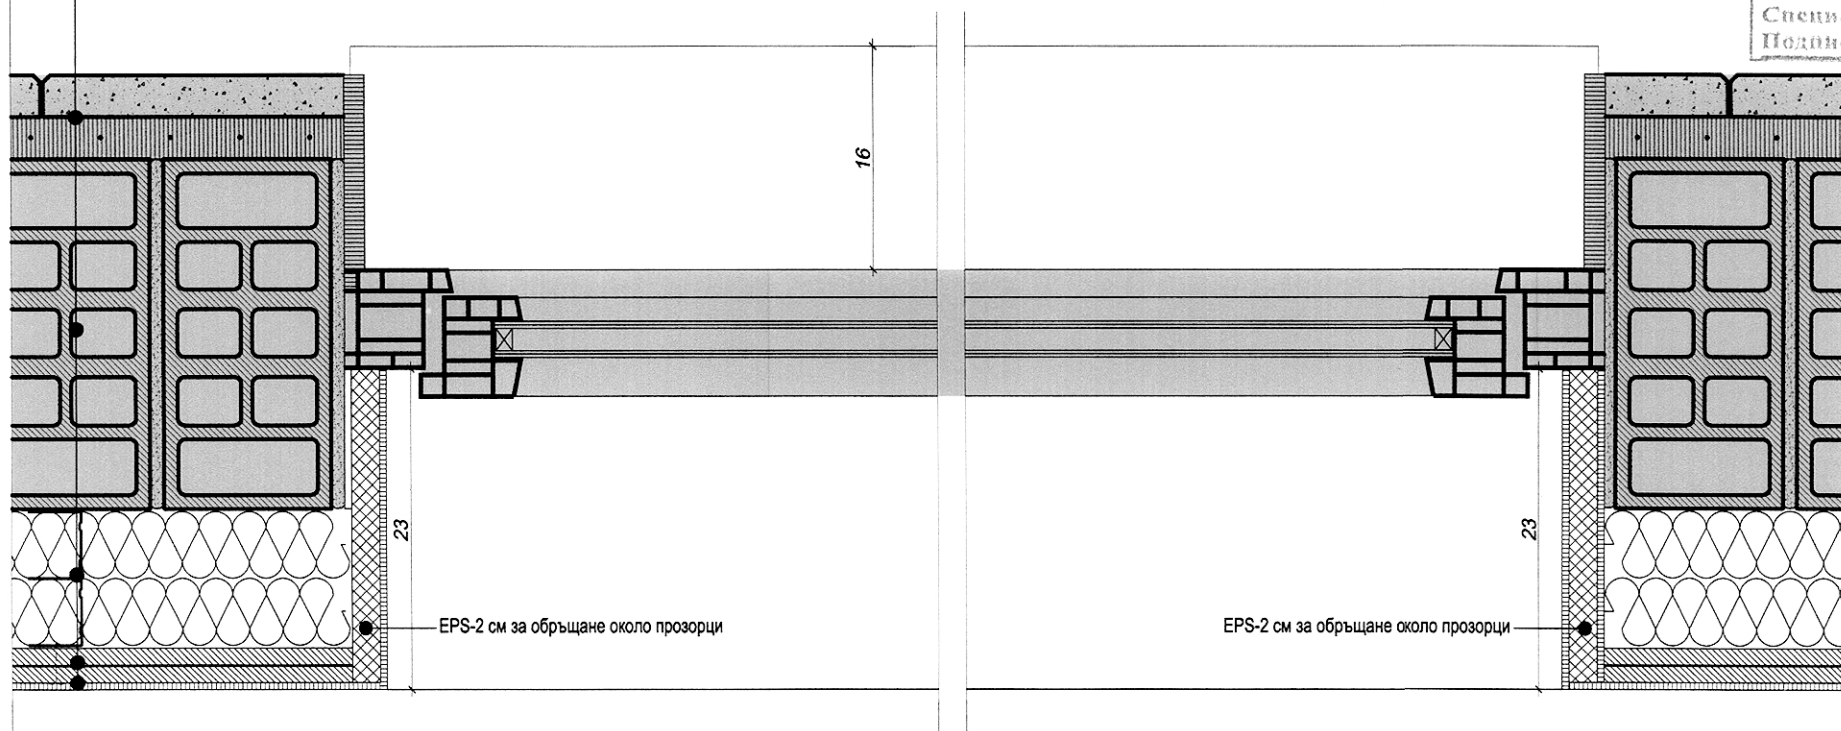

С КОНСУЛТ БООД

Инженер консултант

РК-0199/28.05.2014г.


ЗАВЕРЕН

Изх. № 585455-06.001.2016 г.


Специалност: арх.

Специалност: арх.

Подпис: [Signature]

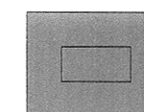

СЪЩЕСТВУВАЩИ ЕЛЕМЕНТИ НА СГРАДАТА

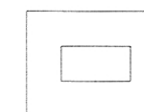

НОВИ СМР

печат на  
проектанта  
с ППП

ПЪЛНА ПРОЕКТАНТСКА ПРАВОСПОСОБНОСТ


арх. ЕЛИЦА  
МПАДЕНОВА СОТИРОВА

Per. №: 05037

дата: 20.10.2016

подпис: [Signature]

съгласувал ВЪЗЛОЖИТЕЛ:  
УНСС

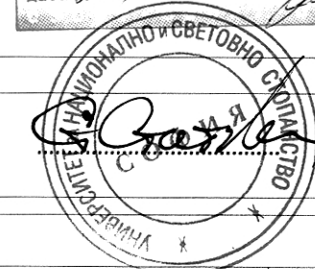

ПРОЕКТАНТИ:

В. ПРОЕКТАНТ: арх. Елица Сотирова

ПРОЕКТАНТ АРХ: арх. Елица Сотирова

ВЪЗЛОЖИТЕЛ Университет за национално и световно стопанство

ОБЕКТ УНСС - Корпуси "А", "Б" и "Е"  
Мерки за подобряване на енергийната ефективност

СЪДЪРЖАНИЕ Д8 - ДЕТАЙЛ 8  
ПРИНЦИПЕН ДЕТАЙЛ ЗА ОБРЪЩАНЕ  
НА ПРОЗОРЦИ - ХОРИЗОНТАЛЕН РАЗРЕЗ

ЧАСТ: Архитектура

ФАЗА: РП

ДАТА: 06.2016г.

ЛИСТ: 08 / 08

МАЩАБ: 1:5