



корпус А-етаж 2

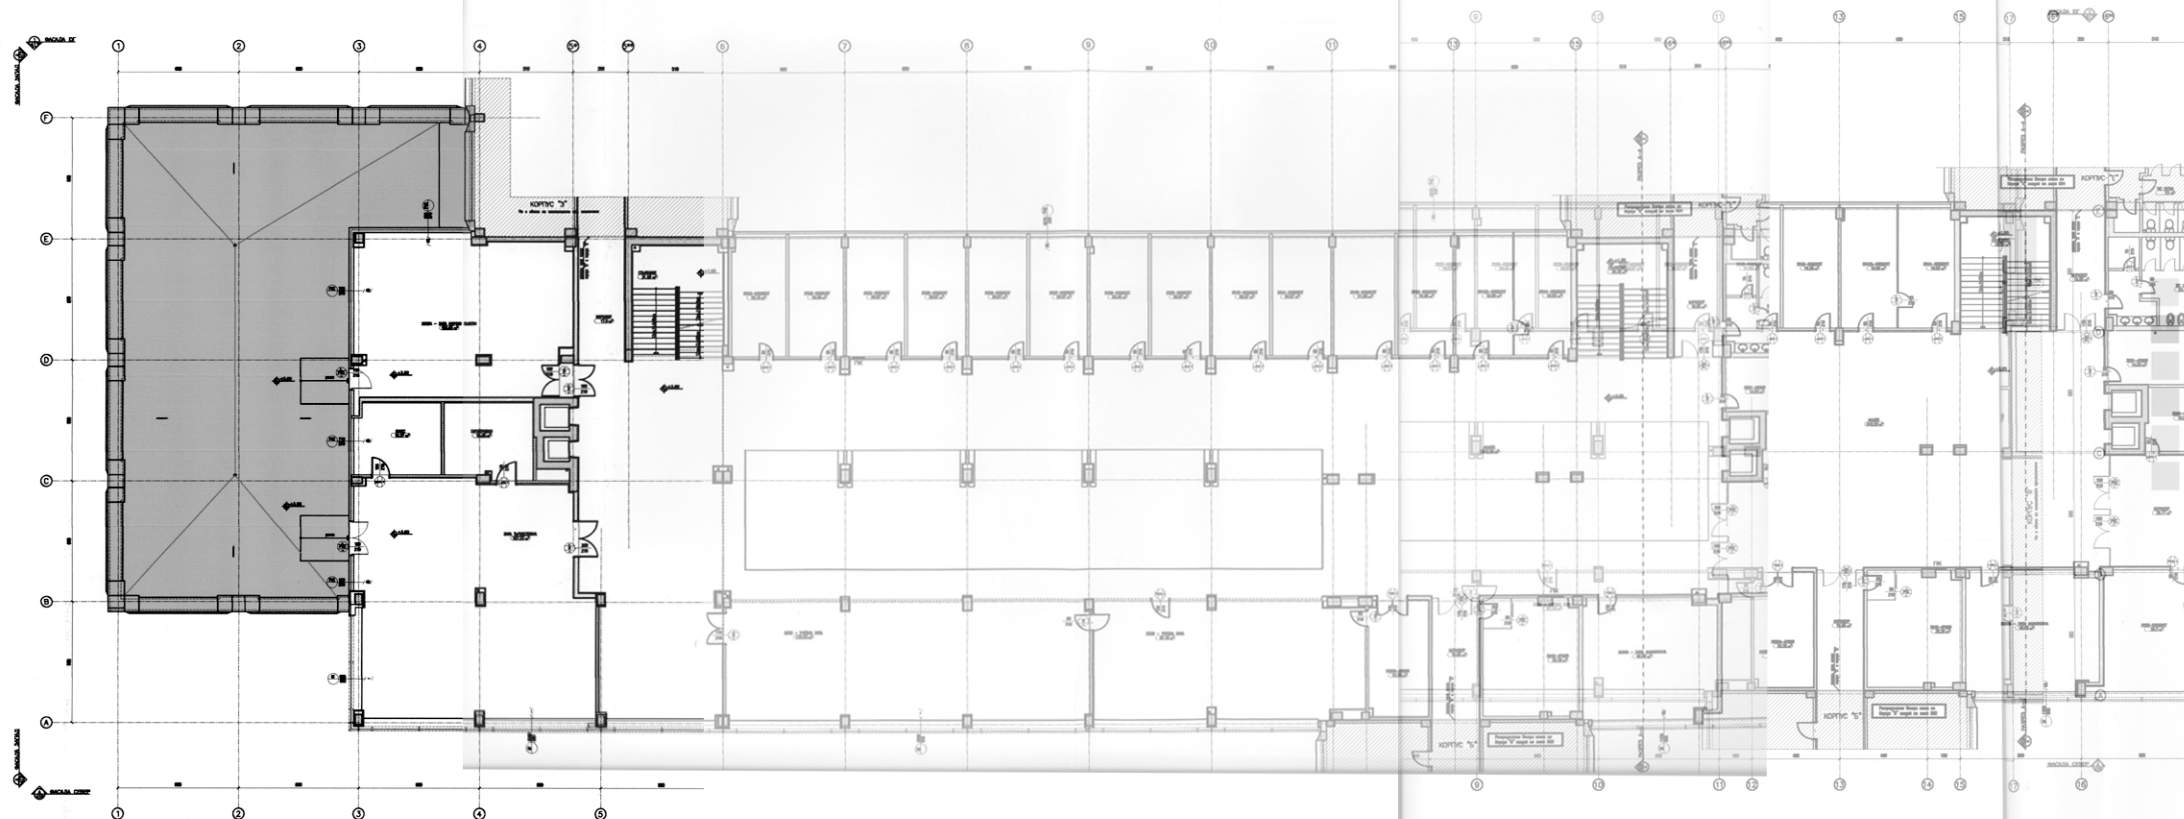

ГДПБЗН  
СТОЛИЧНО УПРАВЛЕНИЕ "ВЕЩНИ  
СЪГЛАСУВАН



С КОНСУЛТАЦИЯ  
Инженер-консултант  
РК-0199/28.05.2014г.  
ЗАВЕРЕН  
Их № 585755-06-001  
Специалност: Арх.  
Специалност: Арх. Арх.  
Подпис:

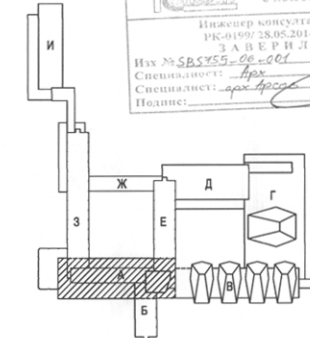

СО  
печат на  
проектанта  
с ПП  
Национален "АРХИТЕКТУРА  
И ГРАДОУСТРОЙСТВО"  
ДИРЕКТОР: Д-р. ЕЛИЦА СОТИРОВА  
Содна Елица Сотирова

ПЪЛНА ПРОЕКТАНСКА ПРАВОСТОВНОСТ  
арх. ЕЛИЦА  
МИЛЧЕНОВА СОТИРОВА  
Рег. № 050337  
Дата: 07.10.2016  
Подпис:

съгласувал ВЪЗЛОЖИТЕЛ  
УНСС

ПРОЕКТАНТ: арх. Елица Сотирова

ВЪЗЛОЖИТЕЛ: Университет за национално и световно стопанство

ОБЕКТ: УНСС - Корпуси "А", "Б" и "Е"  
Мерии за подобряване на енергийната ефективност

ПОДОБЕКТ: КОРПУС "А"

СЪДЪРЖАНИЕ: РАЗПРЕДЕЛЕНИЕ ЕТАЖ 2 - УКАЗАТЕЛНА СХЕМА ДЕТАЙЛИ

ЧАСТ: Архитектура  
ФАЗА: РП  
ДАТА: 07.2016г.  
ЛИСТ: 04 / 11  
МАЩАБ: 1:200