


корпус А-етаж 2

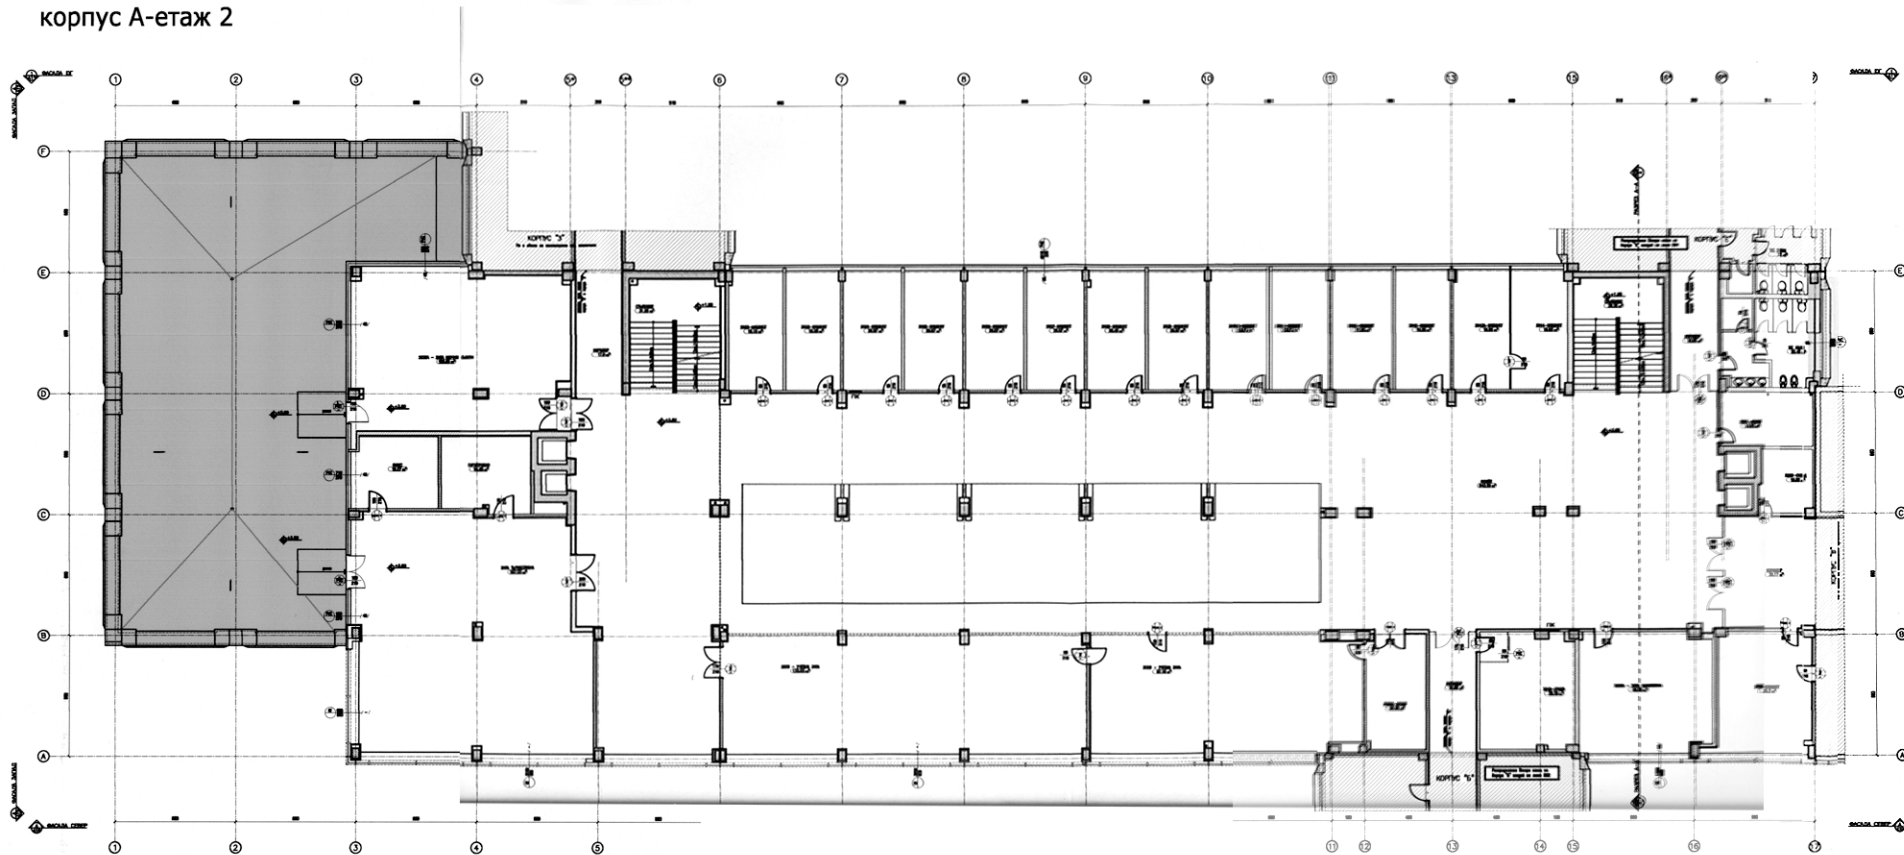

- Д1
- Д3
- Д4
- Д5
- Д6
- Д7

ГДВБЗН
СТОЛИЧНО УПРАВЛЕНИЕ
СЪГЛАСУВАНЕ

СРОПСИТЕЛО

ИЗДАВАТЕЛ: КОМУНАЛЕН
ПРОЕКТ: 28.05.2016г.
ЗАВЕДЕНА
ИЛХ №: БС755-00-001
Специализация: Арх.
Подписан: арх. Елица Сотирова

СО
печат на
проектанта
ЕЛИЦА СОТИРОВА

Инженеринг "АРХИТЕКТУРА
И ПРОЕКТИРОВАНИЕ"
СДС-САМЗ
Арх. Елица Сотирова
Инженер
СДС-САМЗ

ПЪТНА ПРОЕКТАНТСКА ПРАВОМОЩНОСТ

съгласувал ВЪЗЛОЖИТЕЛ:
УНСС

ПРОЕКТАНТ:	арх. Елица Сотирова	ЧАСТ:	Архитектура
ВЪЗЛОЖИТЕЛ	Университет за национално и световно стопанство	ФАЗА:	РП
ОБЕКТ	УНСС - Корпуси "А", "Б" и "Е" Мерки за подобряване на енергийната ефективност	ДАТА:	07.2016г.
ПОДОБЕКТ	КОРПУС "А"	ЛИСТ:	04 / 11
СЪДЪРЖАНИЕ	РАЗПРЕДЕЛЕНИЕ ЕТАЖ 2 - УКАЗАТЕЛНА СХЕМА ДЕТАЙЛИ	МАЩАБ:	1:200