



корпус А-этаж 3

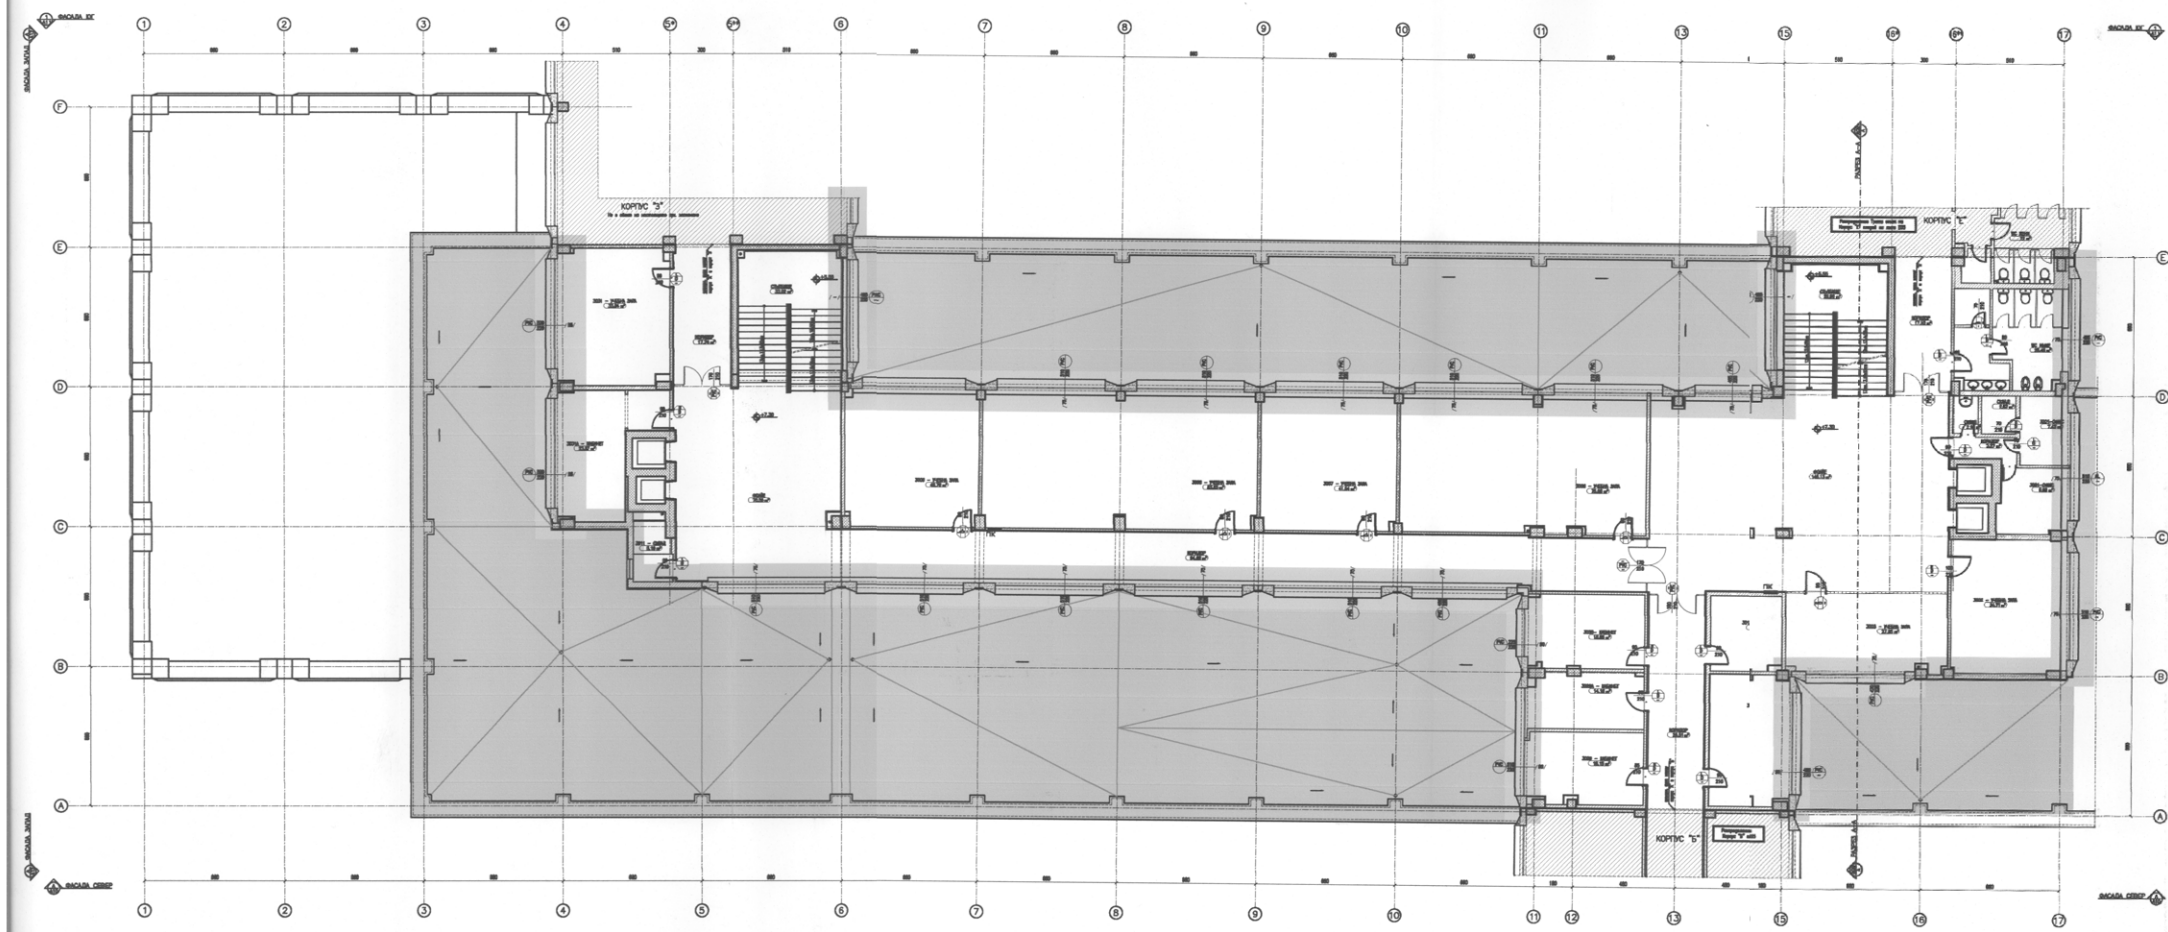

ГДНБЗН
ГДНБЗН
ГДНБЗН



Инженер-консултант
РС-0199/28.05.2014г.
ЗАВЕРИЛ
Изм. № 585755-06-001
Специалност: Арх.
Специалист: арх. Елица Сотирова
Подпис: [Signature]

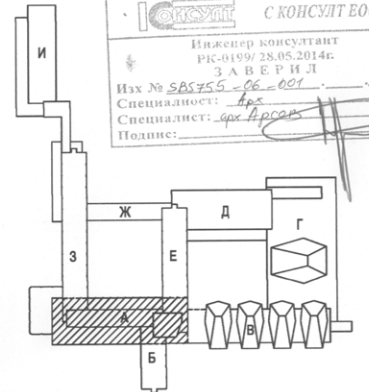

- Д1
- Д3
- Д4
- Д5
- Д6
- Д7

печат на
проектанта
с ПП

ДИРЕКТОР: [Signature]

ПЪЛНА ПРОЕКТАНСКА ПРАВОСПОСОБНОСТ

арх. ЕЛИЦА
СОТИРОВА

Reg. №: 05037

дата: 07.16

подпис: [Signature]

съгласувал ВЪЗЛОЖИТЕЛ:
УНСС

ПРОЕКТАНТ:	арх. Елица Сотирова
ВЪЗЛОЖИТЕЛ	Университет за национално и световно стопанство
ОБЕКТ	УНСС - Корпус "А", "Б" и "Е" Мерки за подобряване на енергийната ефективност
ПОДОБЕКТ	КОРПУС "А"
СЪДЪРЖАНИЕ	РАЗПРЕДЕЛЕНИЕ ЕТАЖ 3 - УКАЗАТЕЛНА СХЕМА ДЕТАИЛИ

ЧАСТ: Архитектура

ФАЗА: РП

ДАТА: 07.2016г.

ЛИСТ: 05 / 11

МАЩАБ: 1:200