



корпус А-етаж 4

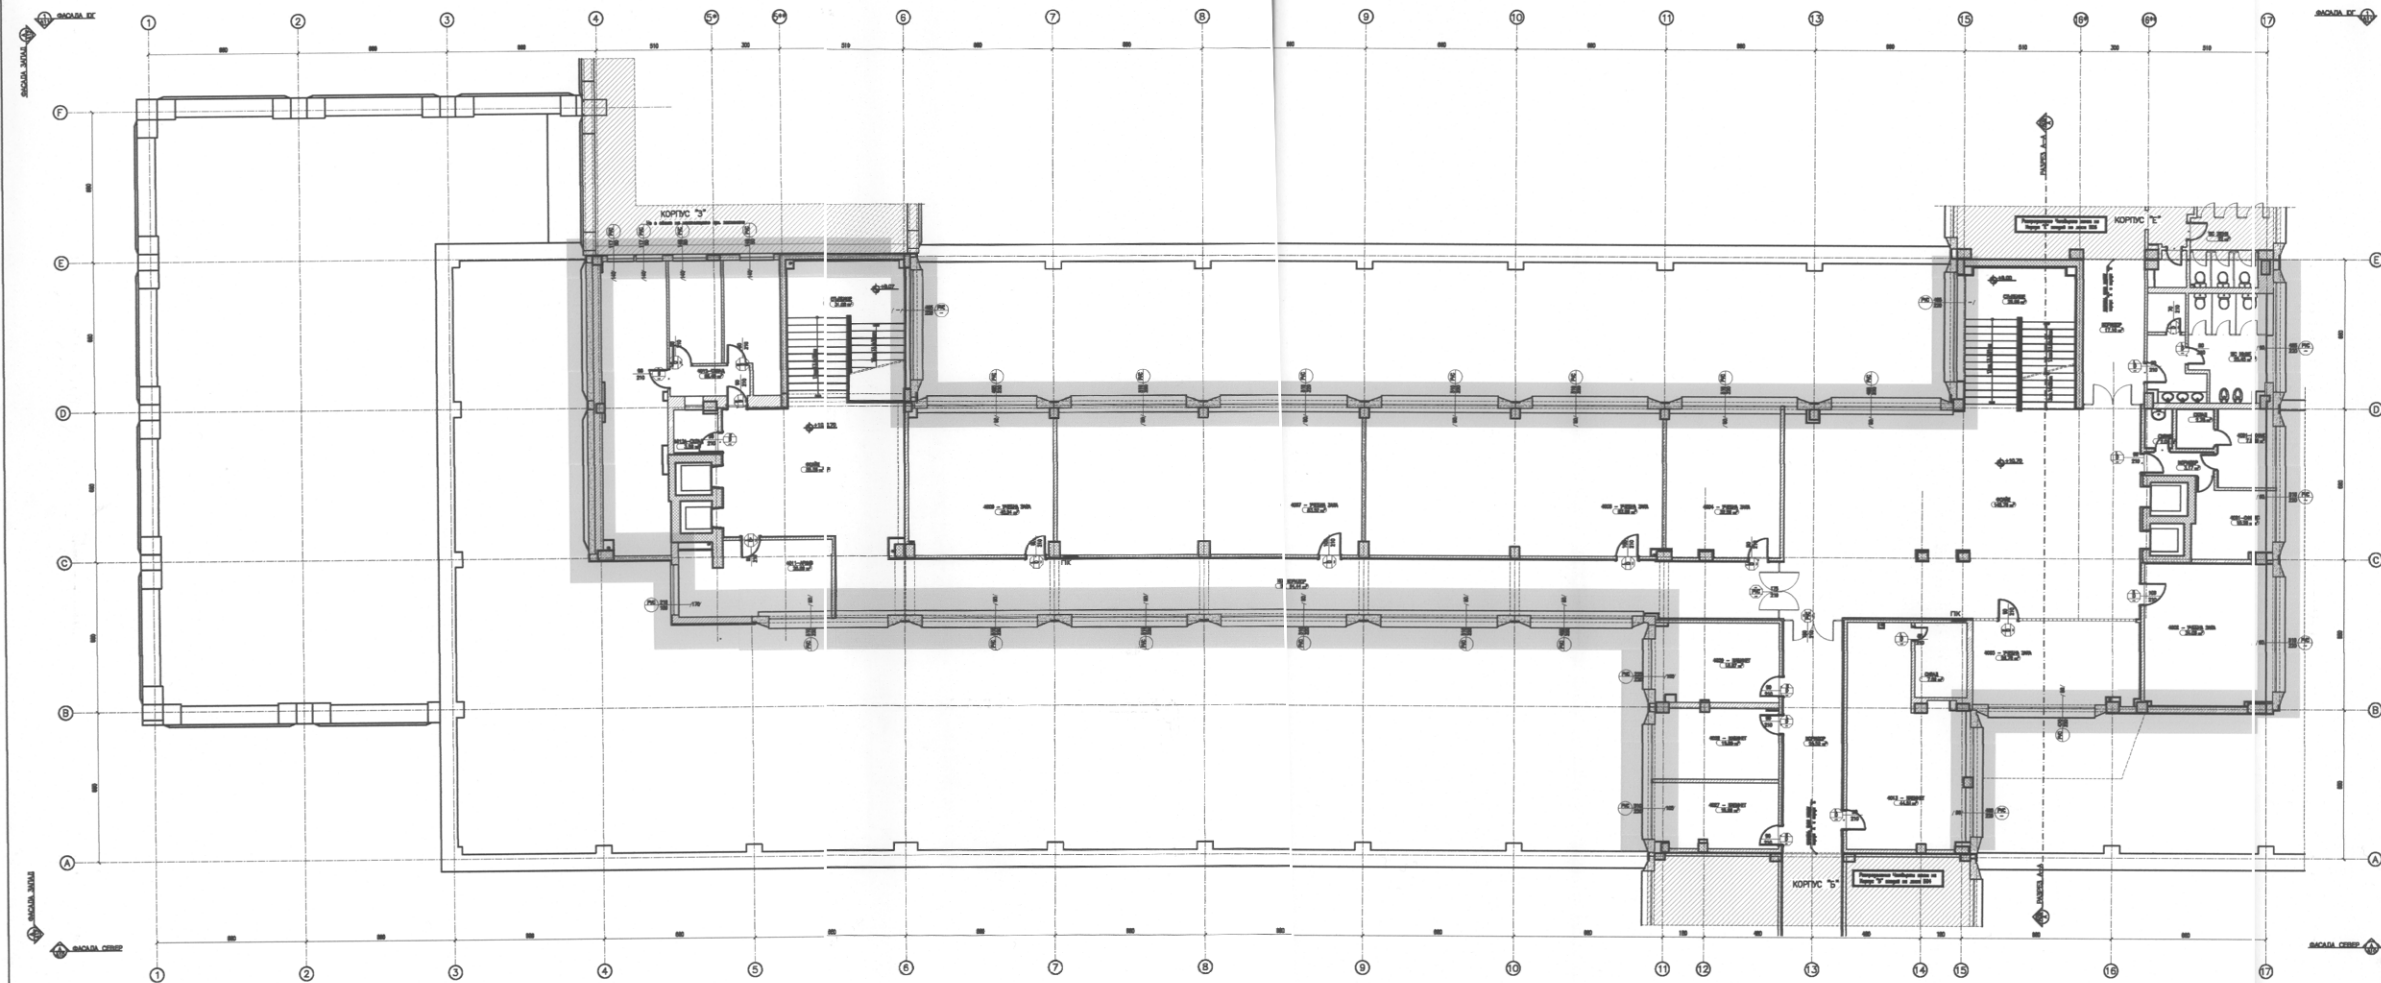

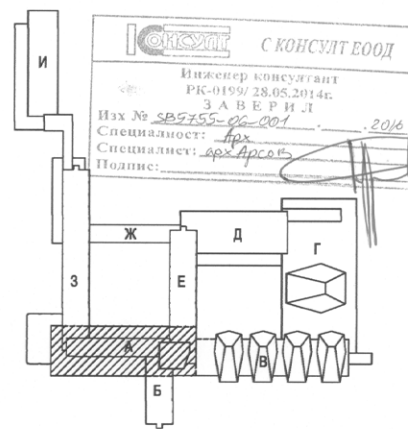

- Д1
- Д3
- Д4
- Д5
- Д6
- Д7

ГДПБЗН  
СТОЛИЧНО УПРАВЛЕНИЕ  
СЪГЛАСУВАНИЕ



СОФИЙСКО УПРАВЛЕНИЕ  
НАПРАВЛЕНИЕ "АРХИТЕКТУРА  
И РАДНОУСТРОЙСТВО"  
ОДОБРЯВАНЕ  
печат на  
проектанта  
с ПП  
ДИРЕКТОР:   
София

ПЪЛНА ПРОЕКТАНТСКА ПРАВОСПОСОБНОСТ  
МПАДЕНОВА СОФИЯ  
арх. Елица Сотирова  
Per. №: 01/0000000000  
дата: 07.06.2016 г. подпис: 

съгласувал ВЪЗЛОЖИТЕЛ: УНСС			
ПРОЕКТАНТ:	арх. Елица Сотирова		
ВЪЗЛОЖИТЕЛ	Университет за национално и световно стопанство		
ОБЕКТ	УНСС - Корпуси "А", "Б" и "Е" Мерки за подобряване на енергийната ефективност	ЧАСТ:	Архитектура
		ФАЗА:	РП
ПОДОБЕКТ	КОРПУС "А"	ДАТА:	07.2016г.
		ЛИСТ:	06 / 11
СЪДЪРЖАНИЕ	РАЗПРЕДЕЛЕНИЕ ЕТАЖ 4 - УКАЗАТЕЛНА СХЕМА ДЕТАЙЛИ		МАЩАБ: 1:200