



корпус А-етаж 5

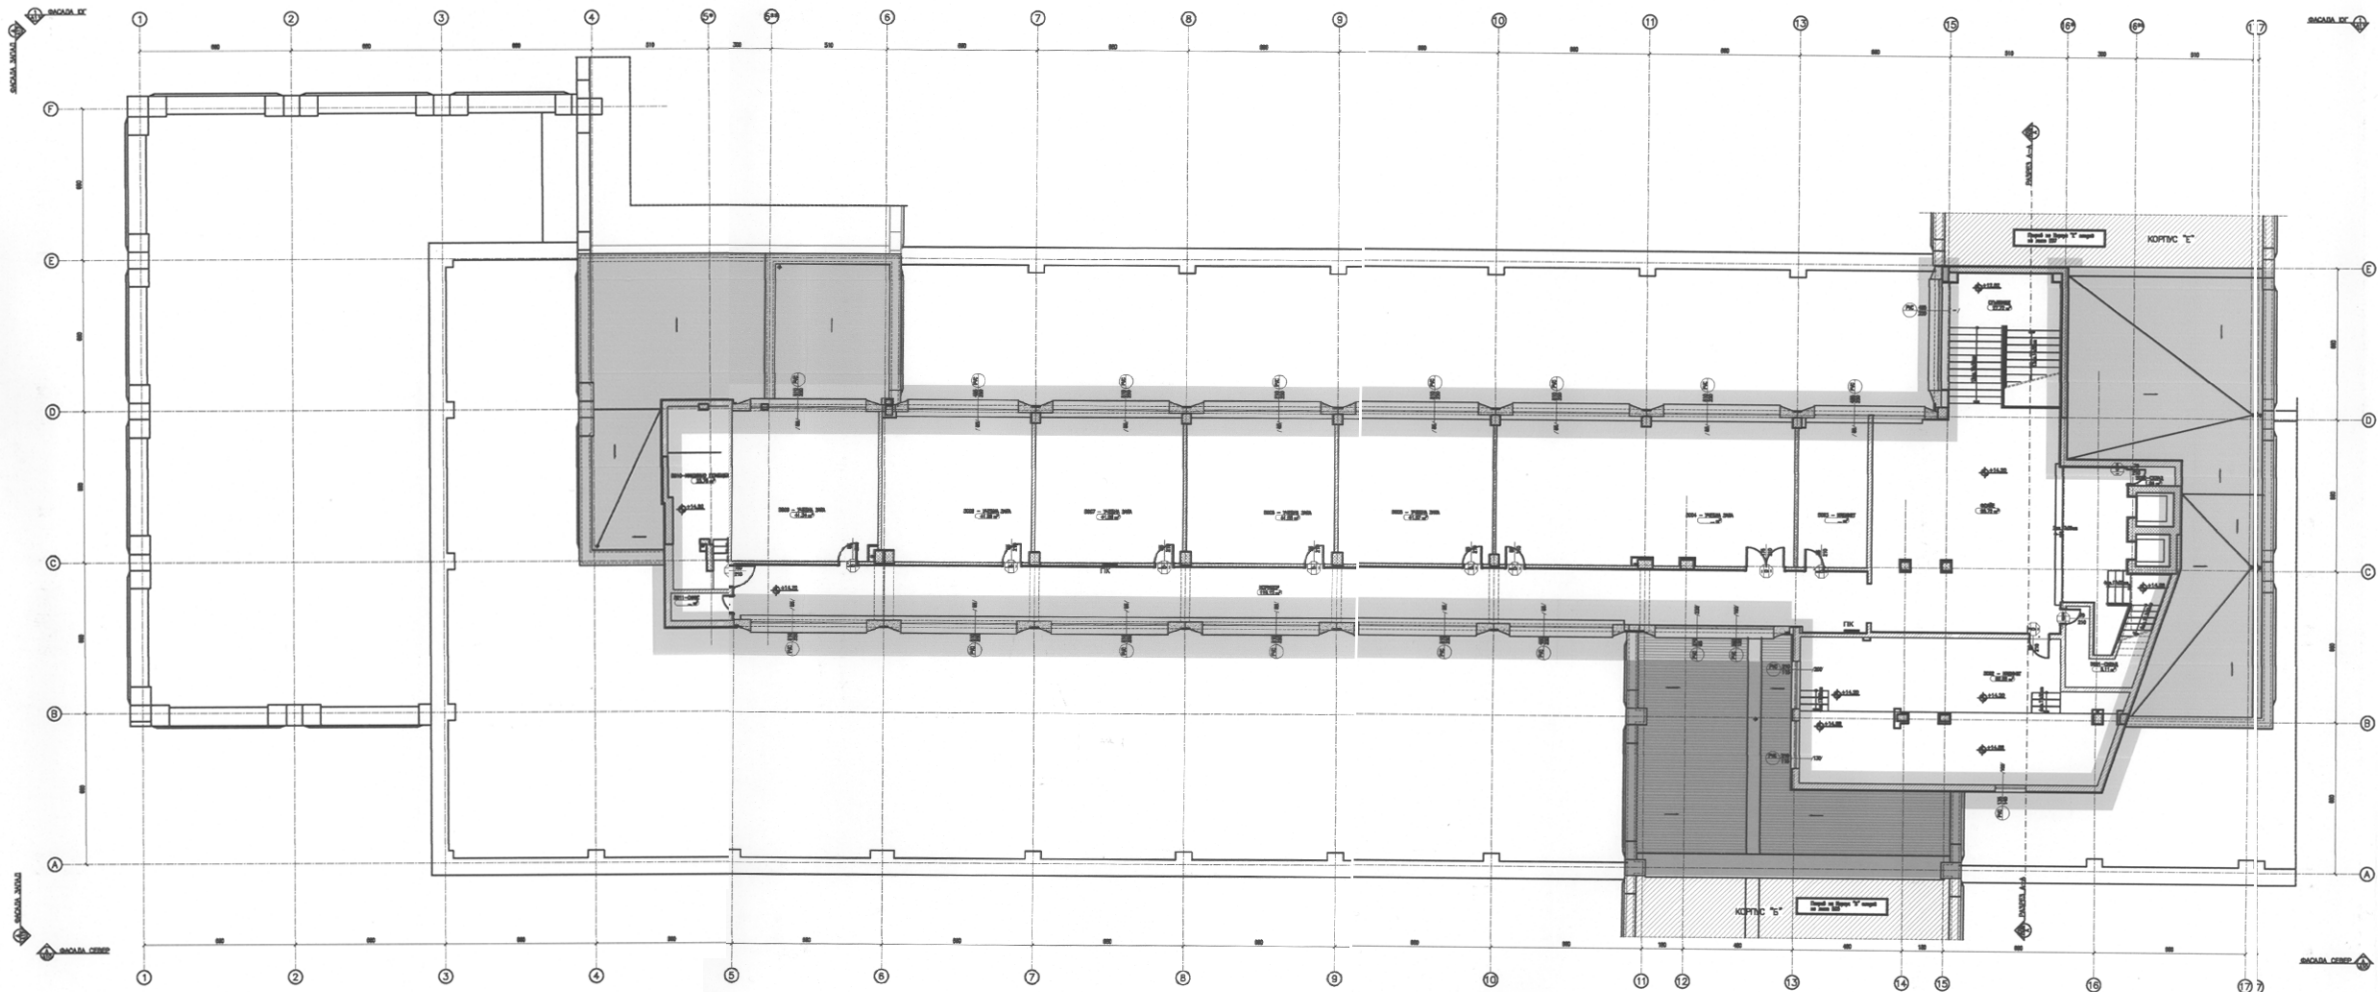


- Д1
- Д3
- Д4
- Д5
- Д6
- Д7

ГДПБЗН
СТОЛИЧНО УПРАВЛЕНИЕ "БЗН"
СЪГЛАСУВАН

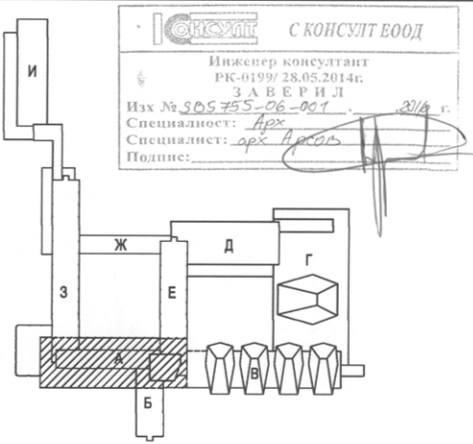

печат на
проектанта
СПП
РАЗРЕШЕНИЕ № 1/2016
Директор: *[Signature]*
26.08.2016

ПЪЛНА ПРОЕКТАНТСКА ПРАВОМОЩНОСТ
арх. ЕЛИЦА СОТИРОВА
МПАДЕНОВА СОТИРОВА
Per. №: 05037
Дата: 07.16. подпис: *[Signature]*

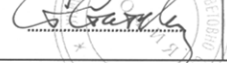съгласувал Възложител: УНСС			
ПРОЕКТАНТ:	арх. Елица Сотирова		
ВЪЗЛОЖИТЕЛ	Университет за национално и световно стопанство		
ОБЕКТ	УНСС - Корпуси "А", "Б" и "Е" Мерки за подобряване на енергийната ефективност	ЧАСТ:	Архитектура
		ФАЗА:	РП
ПОДОБЕКТ	КОРПУС "А"	ДАТА:	07.2016г.
		ЛИСТ:	07 / 11
СЪДЪРЖАНИЕ	РАЗПРЕДЕЛЕНИЕ ЕТАЖ 5 - УКАЗАТЕЛНА СХЕМА ДЕТАИЛИ	МАЩАБ:	1:200