

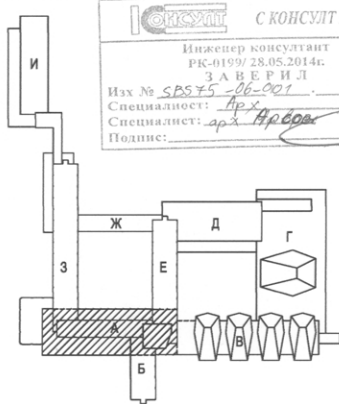


корпус А-етаж 6

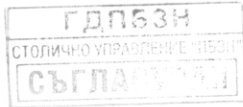

съгласувал Възложител:
УНСС

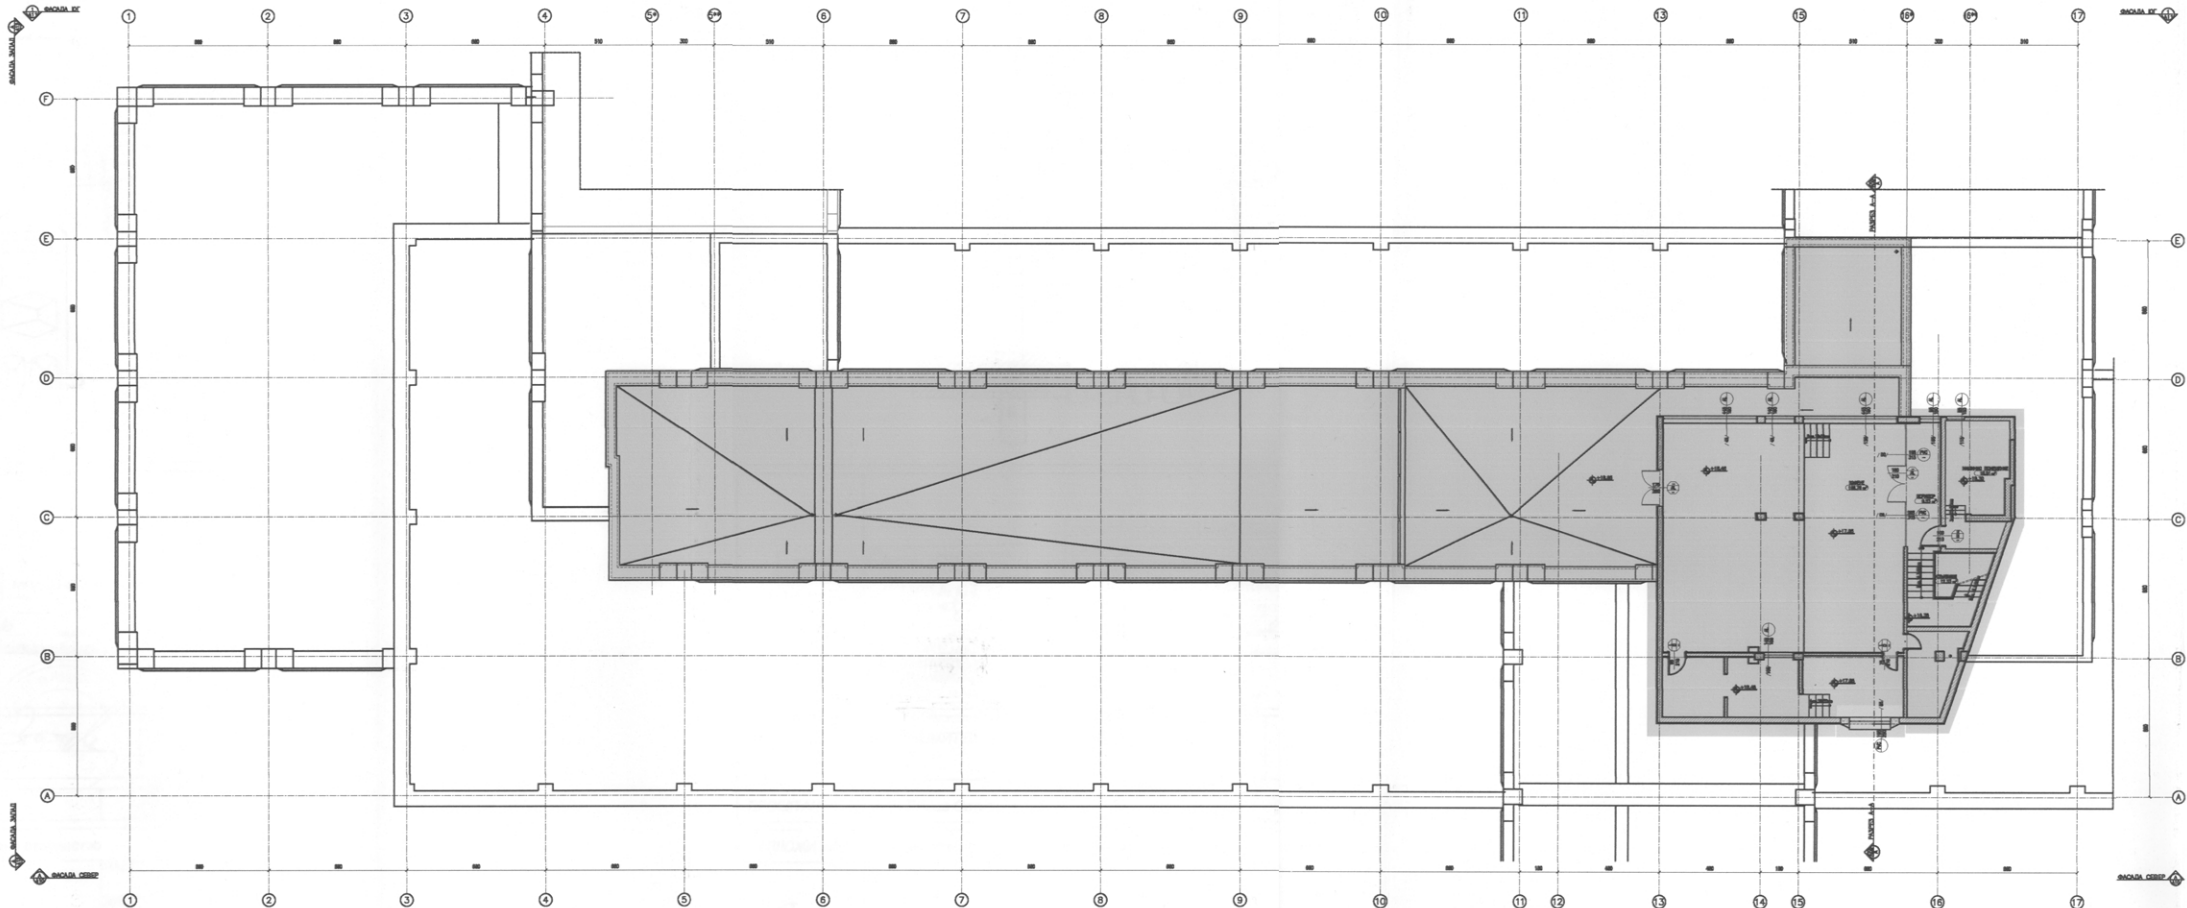

ПРОЕКТАНТ:	арх. Елица Сотирова	ЧАСТ:	Архитектура
ВЪЗЛОЖИТЕЛ	Университет за национално и световно стопанство	ФАЗА:	РП
ОБЕКТ	УНСС - Корпуси "А", "Б" и "Е" Мерки за подобряване на енергийната ефективност	ДАТА:	07.2018г.
ПОДОБЕКТ	КОРПУС "А"	ЛИСТ:	08 / 11
СЪДЪРЖАНИЕ	РАЗПРЕДЕЛЕНИЕ ЕТАЖ 6 - УКАЗАТЕЛНА СХЕМА ДЕТАИЛИ	МАЩАБ:	1:200