
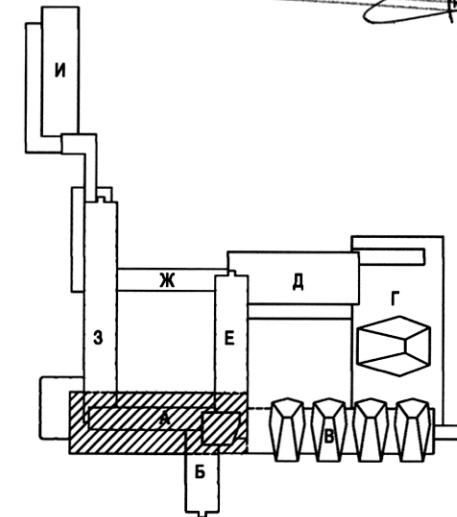
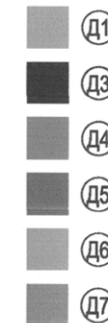



корпус А-партер

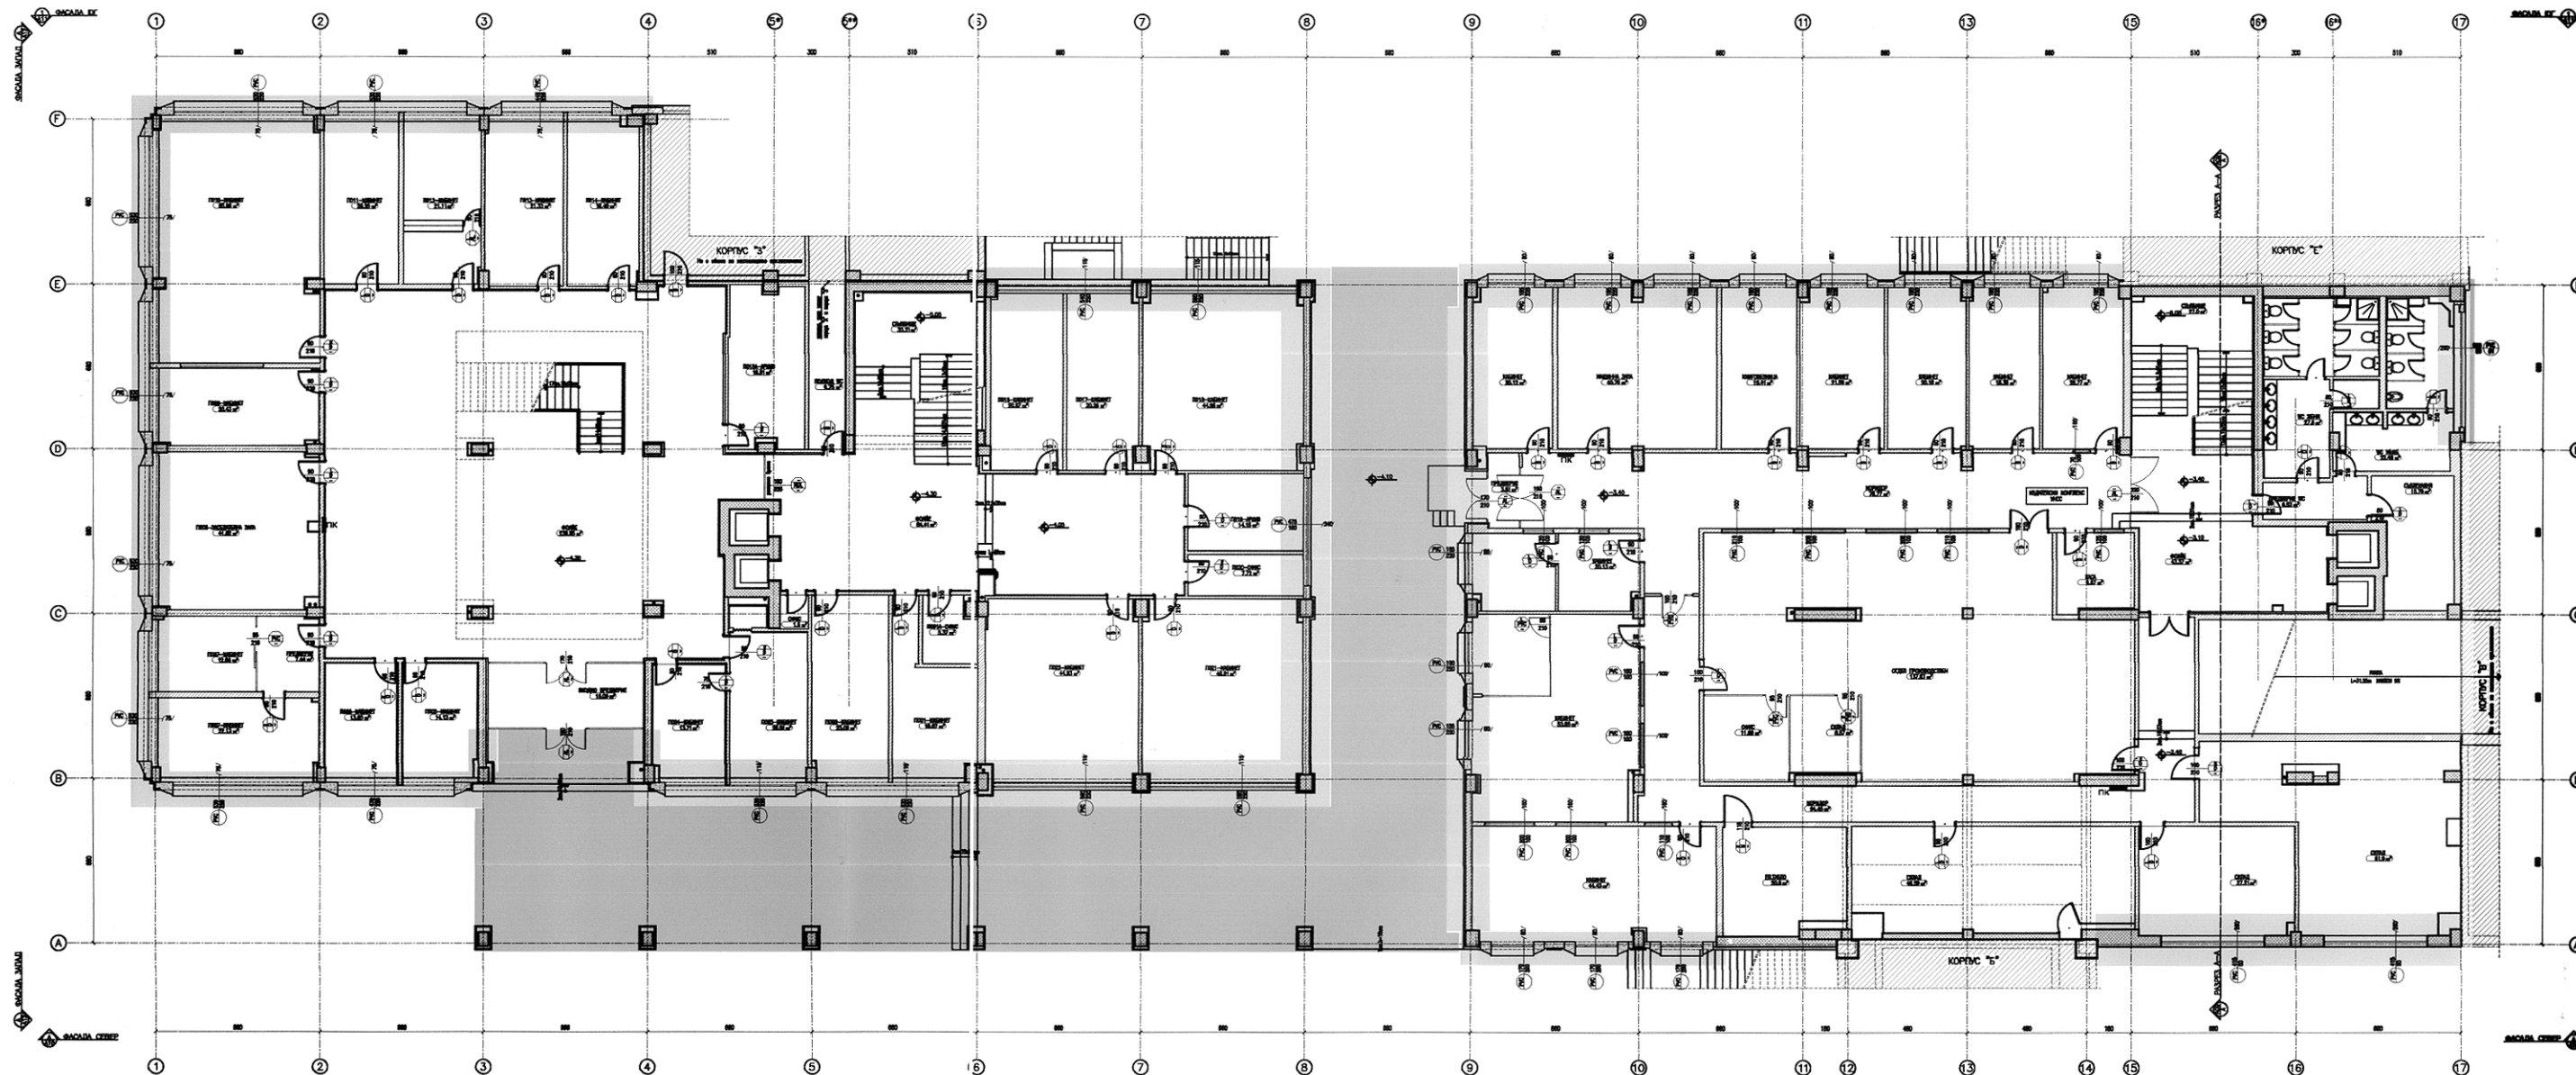

<div style="float: right;"> <p>ПЪЛНА ПРОЕКТАНТСКА ПРАВОСПОСОБНОСТ</p>  <p>арх. ЕЛИЦА МЛАДЕНОВА СОТИРОВА</p> <p>Per. № 05037</p> <p>дата 09.10..... подпис... <i>[Signature]</i></p> </div> <div style="clear: both;"></div> <div style="text-align: center;"> <p>Настоящото "АРХИТЕКТУРА печат на РАДИО УСТРОЙСТВО" проектанта ПРИВАСЕ с проект с 80% архитектура и радио устройство РАЗРЕШЕНИЕ №.....</p> <p>ПРОЕКТАНТ: ИРИДАДСКИ Н-К отгов.: ИРИДАДСКИ ДИРЕКТОР: ИРИДАДСКИ София: 20.09.2010г.</p> </div>	
<p align="center">съгласуван ВЪЗЛОЖИТЕЛ: УНСС</p>	
ПРОЕКТАНТ:	арх. Елица Сотирова
ВЪЗЛОЖИТЕЛ	Университет за национално и световно стопанство
ОБЕКТ	УНСС - Корпуси "А", "Б" и "Е" Мерки за подобряване на енергийната ефективност
ПОДОБЕКТ	КОРПУС "А"
СЪДЪРЖАНИЕ	РАЗПРЕДЕЛЕНИЕ ПАРТЕР - УКАЗАТЕЛНА СХЕМА ДЕТАЙЛИ