



корпус А-сутерен

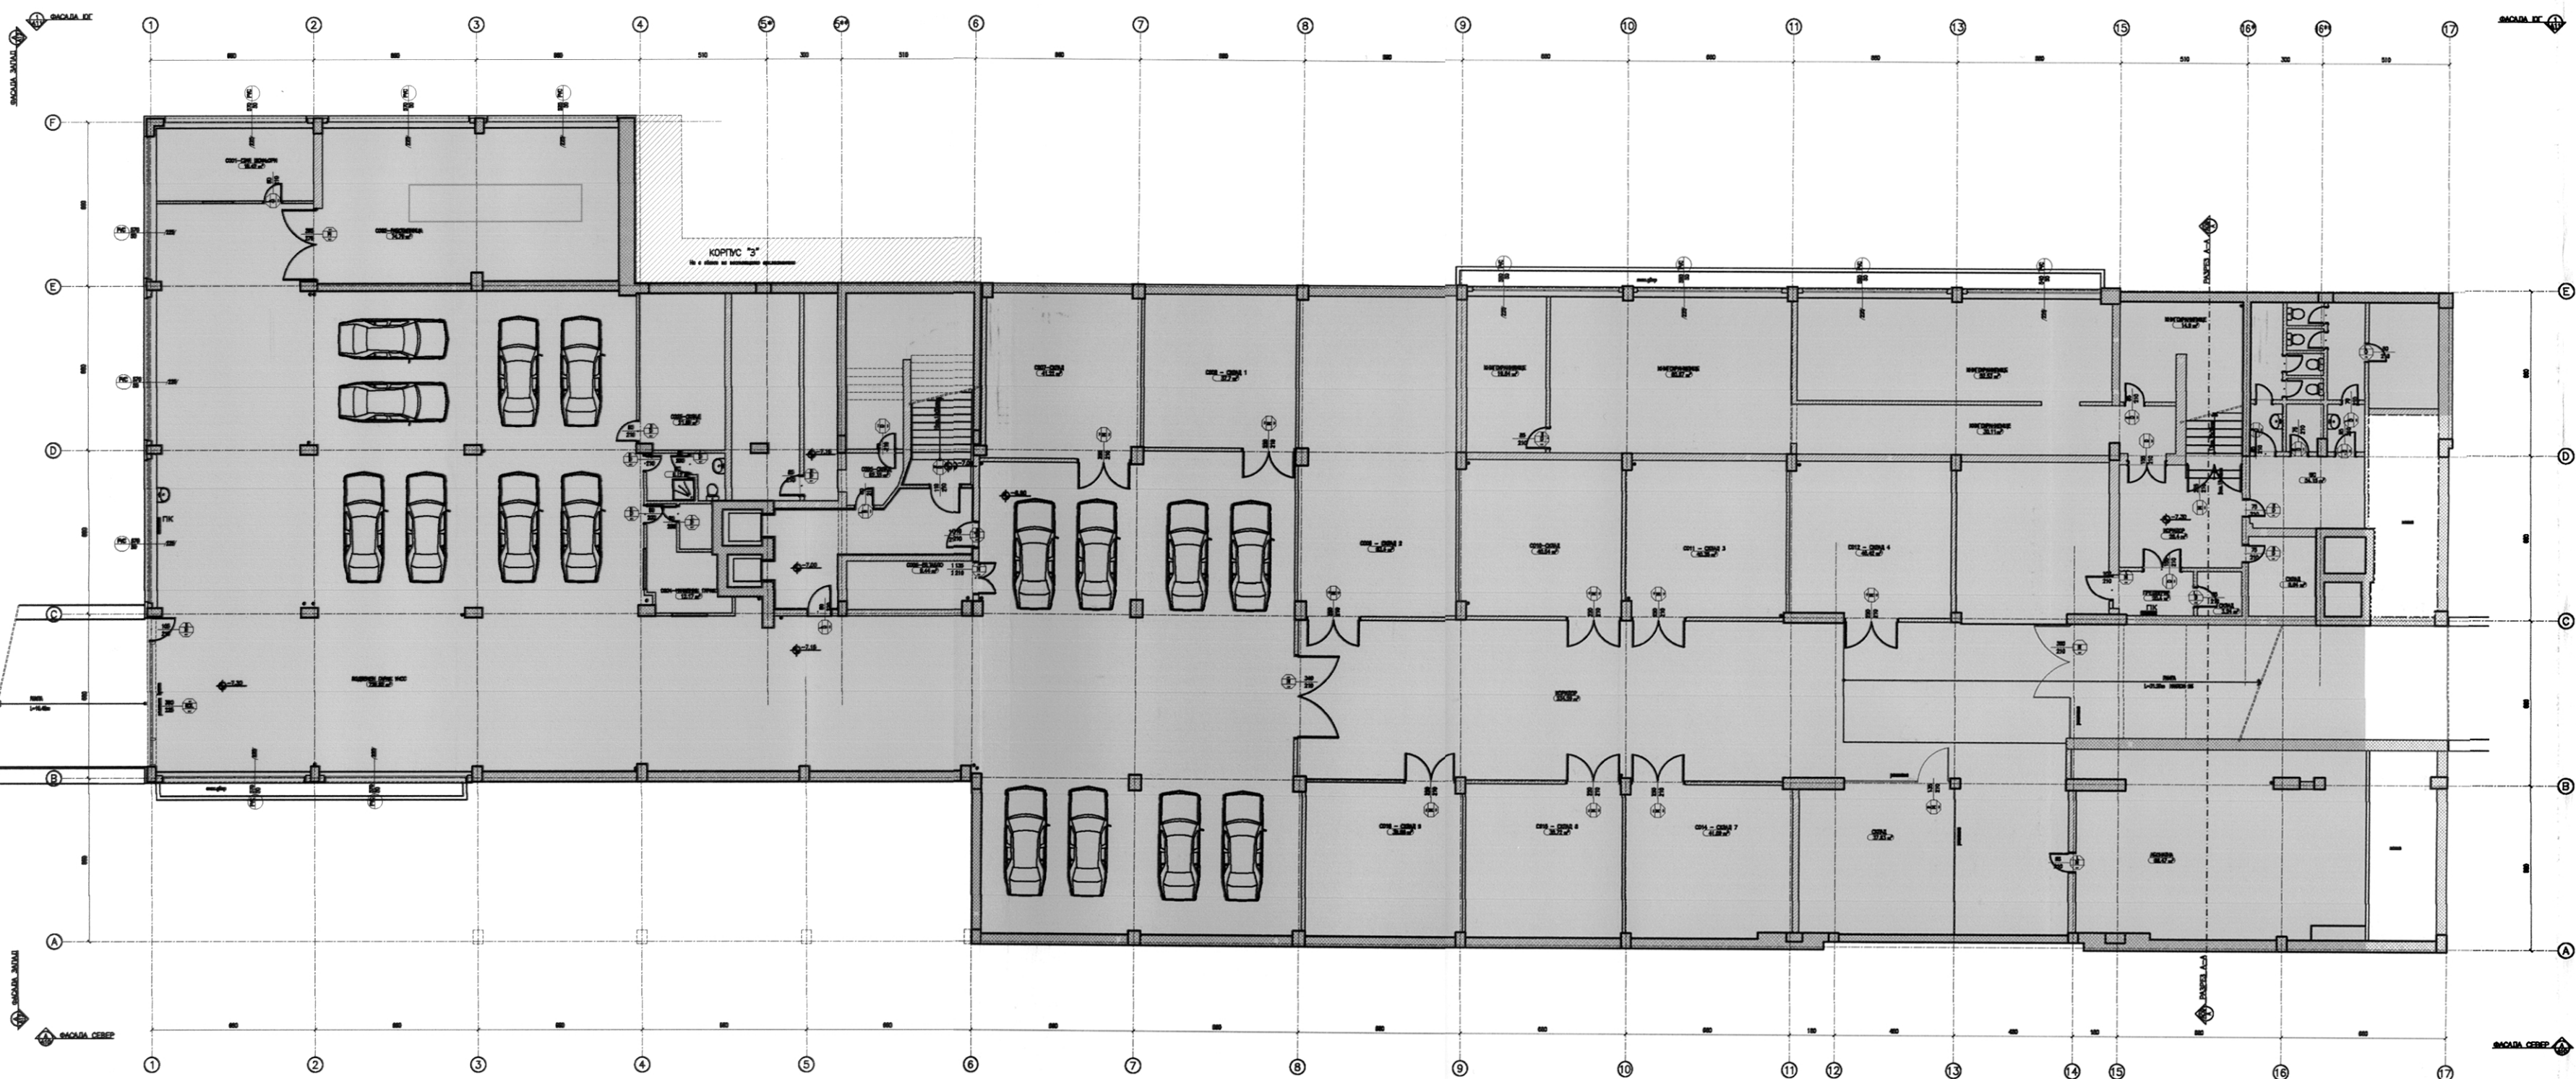


Инженер консултант
Рис. 199/ 28.05.2014г.
ЗАВЕРИЛ
Изм. № 585755-06-001
Специалност: арх.
Подпис: арх. Арсент

- Д1
- Д3
- Д4
- Д5
- Д6
- Д7

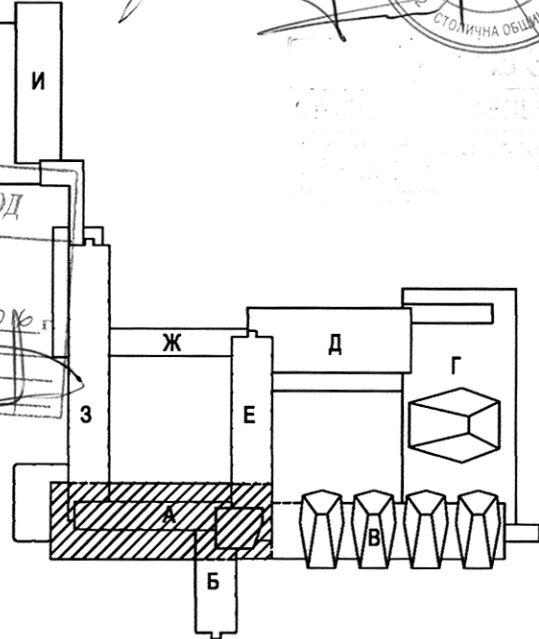

печат на
проектанта
с ППП

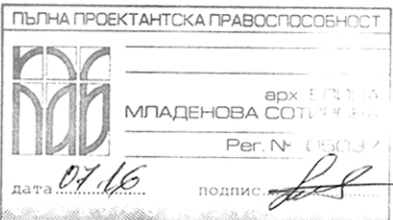

| | | | |
|--------------------------------|--|---|------------------|
| съгласувал Възложител: УНСС | | | |
| ПРОЕКТАНТ: | | арх. Елица Сотирова | |
| Възложител | | Университет за национално и световно стопанство | |
| Обект | УНСС - Корпуси "А", "Б" и "Е" Мерки за подобряване на енергийната ефективност | Част: | Архитектура |
| | | Фаза: | РП |
| Подобект | Корпус "А" | Дата: | 07.2016г. |
| | | Лист: | 01 / 11 |
| Съдържание | Разпределение сутерен - указателна схема детайли | | Масщаб: 1:200 |