



корпус Е - етаж 2

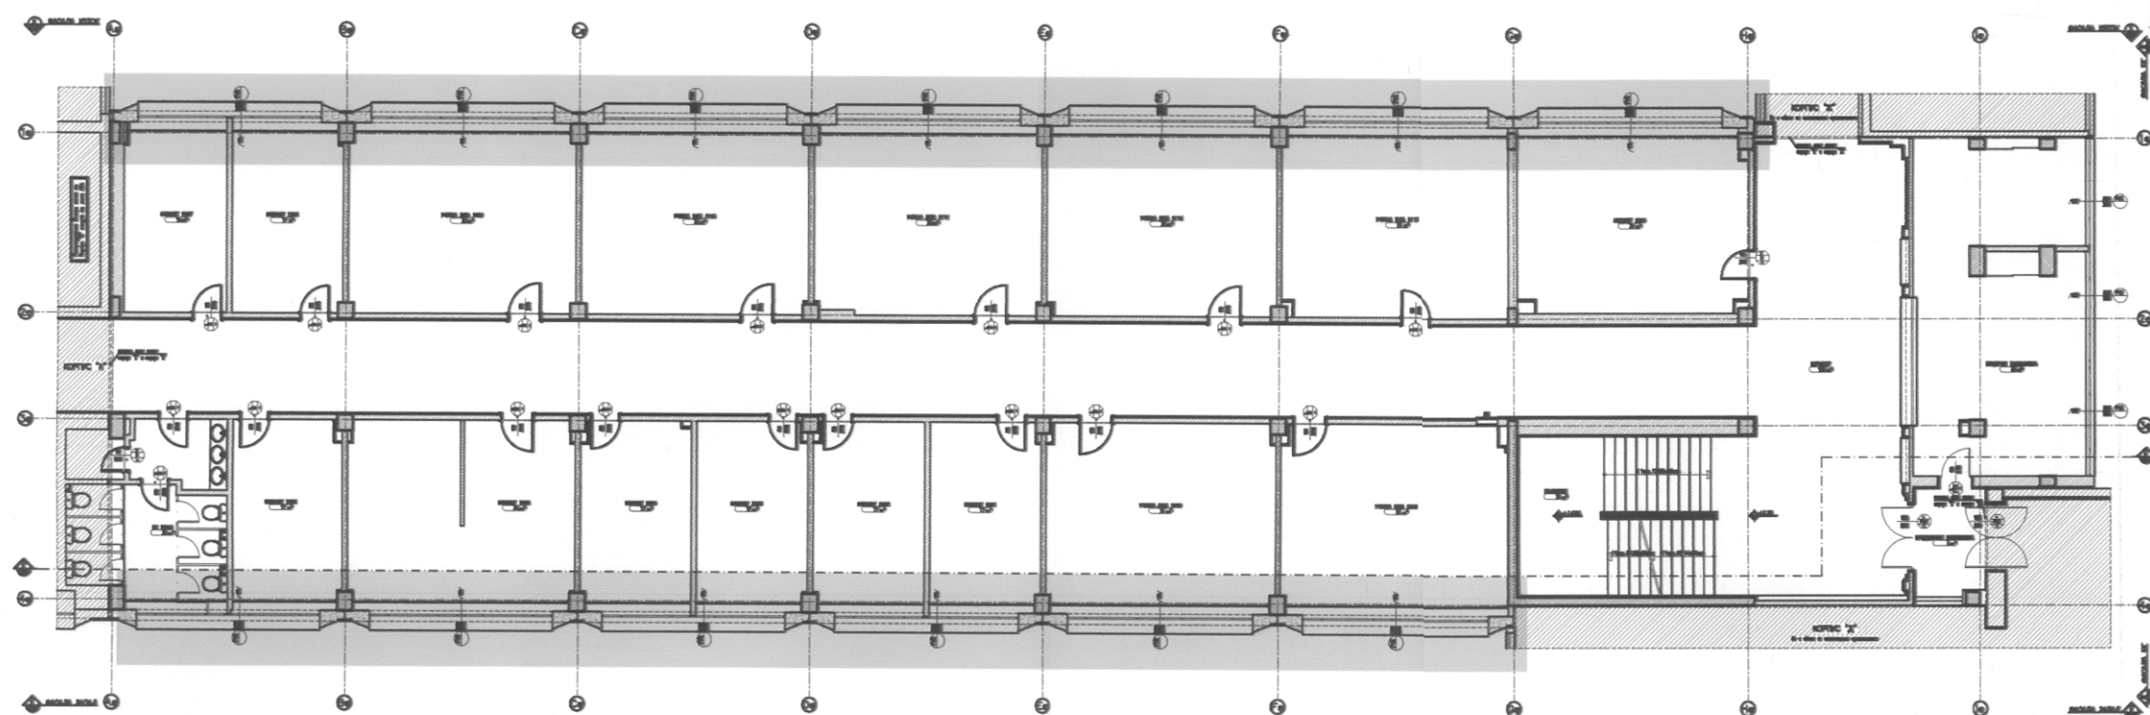

СО Направление: АРХИТЕКТУРА
ИГРАТЕЛИ: УСТРОЙСТВО
ОДОБЯВА СЪОБЩАВА
С ПРОТОКОЛ: 01.01.2016
РАЗРЕШЕНИЕ: 01.01.2016
ДИРЕКТОР: 01.01.2016
Собор: 01.01.2016

С КОНСУЛТ ЕООД

Инженер консултант
РК-0199/28.05.2014г.
ЗАВЕРИЛ
Изх. № 585755-00001
Специалност: Арх
Специалист: арх. Арсав
Подпис:

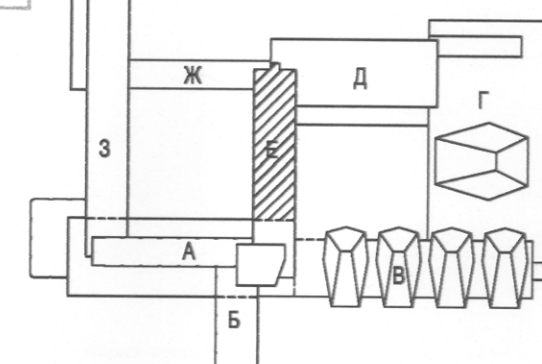

печат на проектанта с ППП

ПЪЛНА ПРОЕКТАНТСКА ПРАВОСПОСОБНОСТ

арх. ЕЛИЦА МЛАДЕНОВА СОТИРОВА

Per. № 05037

дата: 07.16

подпис: [Signature]

съгласувал ВЪЗЛОЖИТЕЛ: УНСС

ПРОЕКТАНТ: арх. Елица Сотирова

ВЪЗЛОЖИТЕЛ: Университет за национално и световно стопанство

ОБЕКТ: УНСС - Корпуси "А", "Б" и "Е"
Мерки за подобряване на енергийната ефективност

ЧАСТ: Архитектура

ФАЗА: РП

ДАТА: 07.2016г.

ПОДОБЕКТ: КОРПУС "Е"

ЛИСТ: 03 / 07

СЪДЪРЖАНИЕ: РАЗПРЕДЕЛЕНИЕ ЕТАЖ 2 - УКАЗАТЕЛНА СХЕМА ДЕТАЙЛИ

МАЩАБ: 1:200