

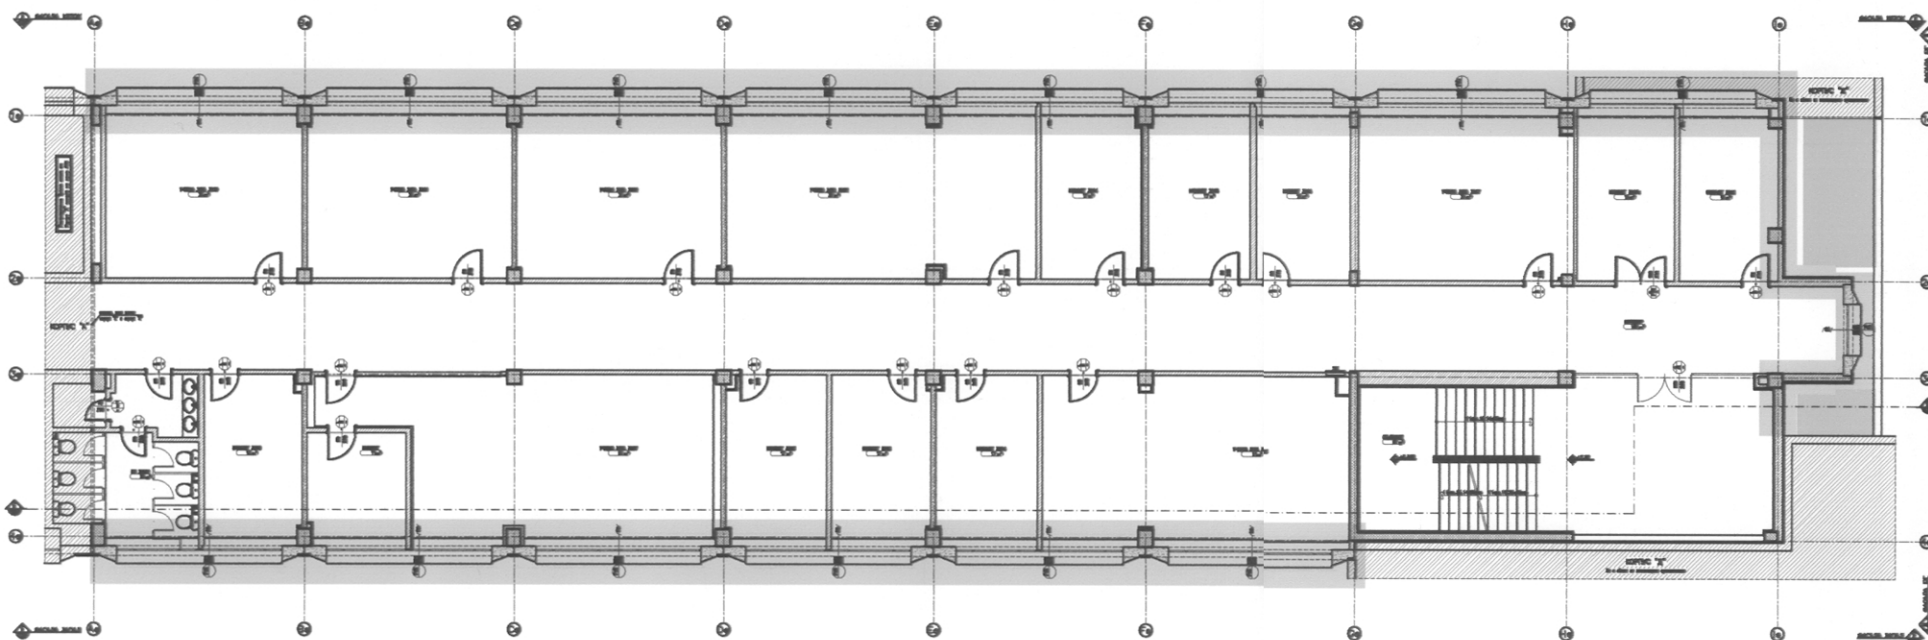
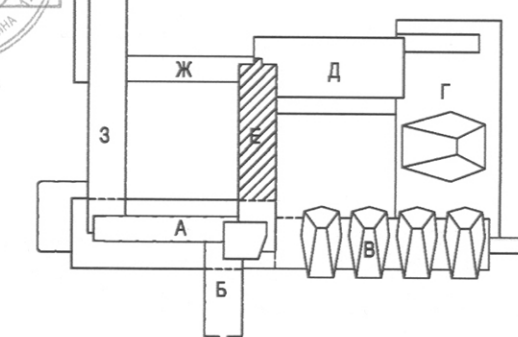
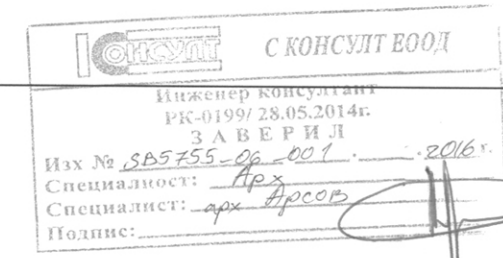


корпус Е - етаж 3

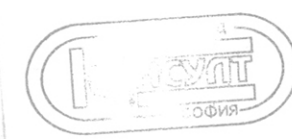

- Д1
- Д2
- Д3
- Д4
- Д6
- Д7

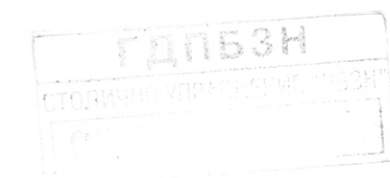

печат на проектанта с ППП


ПЪЛНА ПРОЕКТАНТСКА ПРАВОСПОСОБНОСТ

арх. ЕЛИЦА МЛАДЕНОВА СОТИРОВА

Per. № 05037

дата 07.16

подпис

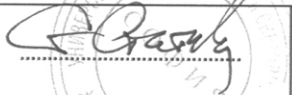съгласувал ВЪЗЛОЖИТЕЛ: УНСС			
ПРОЕКТАНТ:		арх. Елица Сотирова	
ВЪЗЛОЖИТЕЛ		Университет за национално и световно стопанство	
ОБЕКТ	УНСС - Корпуси "А", "Б" и "Е" Мерки за подобряване на енергийната ефективност	ЧАСТ:	Архитектура
		ФАЗА:	РП
ПОДОБЕКТ	КОРПУС "Е"	ДАТА:	07.2016г.
СЪДЪРЖАНИЕ	РАЗПРЕДЕЛЕНИЕ ЕТАЖ 3 - УКАЗАТЕЛНА СХЕМА ДЕТАЙЛИ	ЛИСТ:	04 / 07
		МАЩАБ:	1:200