


корпус Е - етаж 4

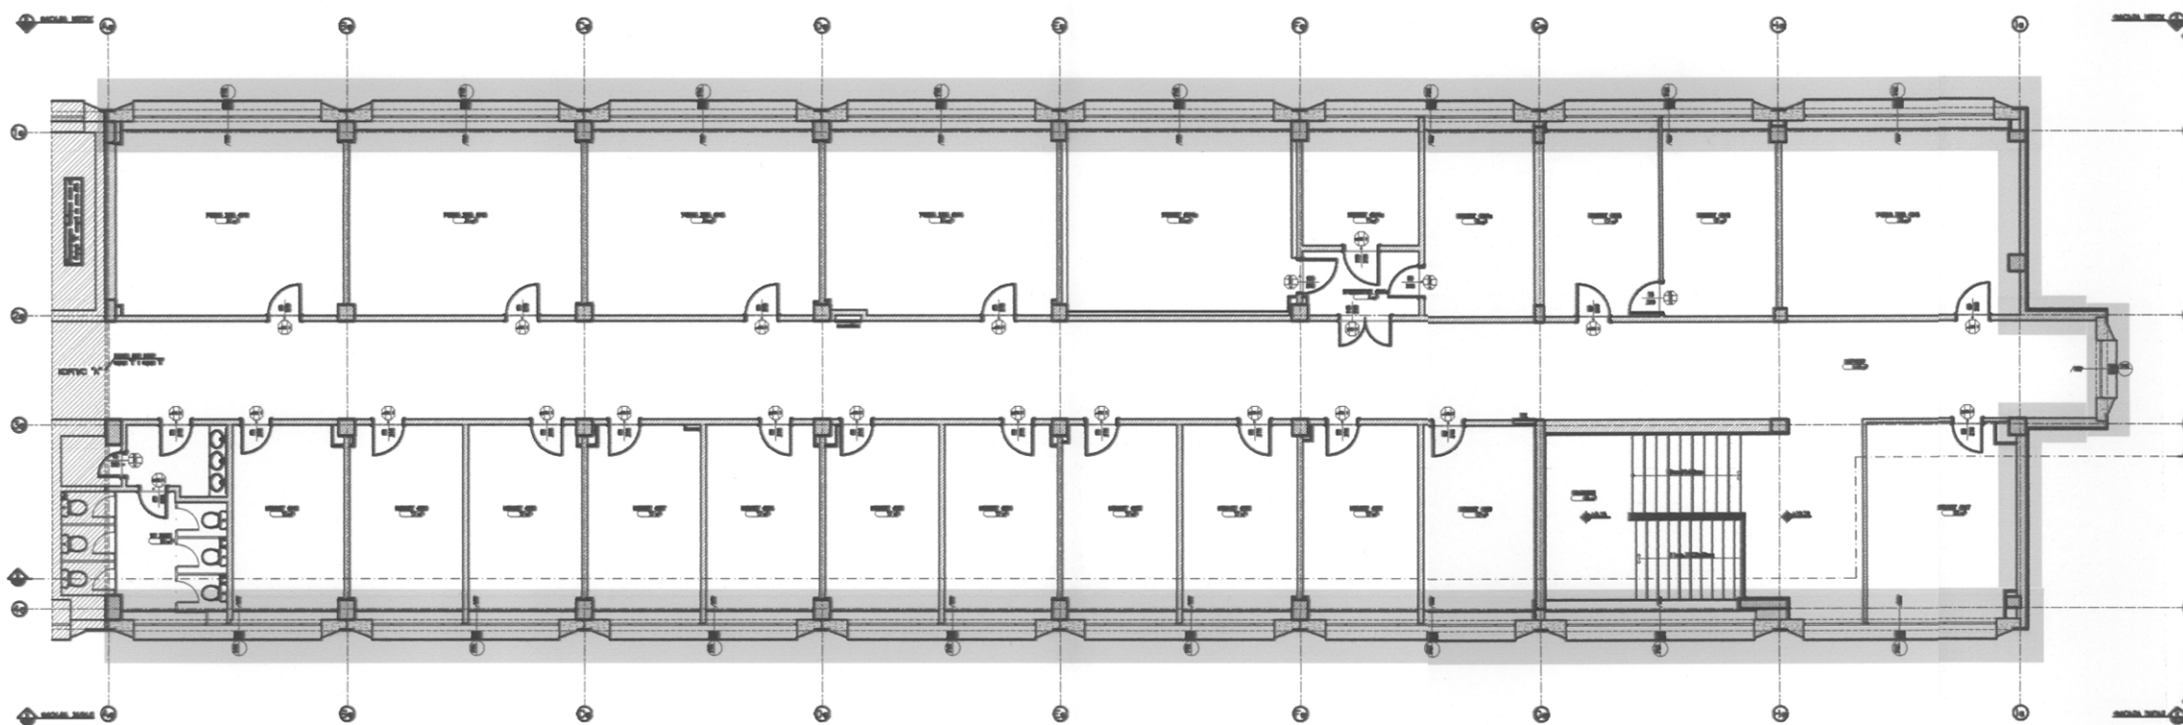


- Д1
- Д2
- Д3
- Д4
- Д6
- Д7

ГДПБЗН
СТОЛИЧНО УПРАВЛЕНИЕ "УБСН"
СЪГЛАСУВАН

ЕООД
"УБСН"
СОФИЯ

С КОНСУЛТ ЕООД
Инженер консултант
ЕК-0199/28.05.2014г.
ЗАВЕРИЛ
Изх. № SB5755-06-001
Специалност: Арх.
Специалист: арх. Арсав
Подпис: 2016 г.

СО
Направление "АРХИТЕКТУРА
И ГРАДОУСТРОЙСТВО"
ОДОБРЯВА СЕ
С ПРОЕКТОМ №...
РАЗРЕШЕНИЕ №...
ДИРЕКТОР: ...
Стефан ...
12
СТОЛИЧНА ОБЩИНА

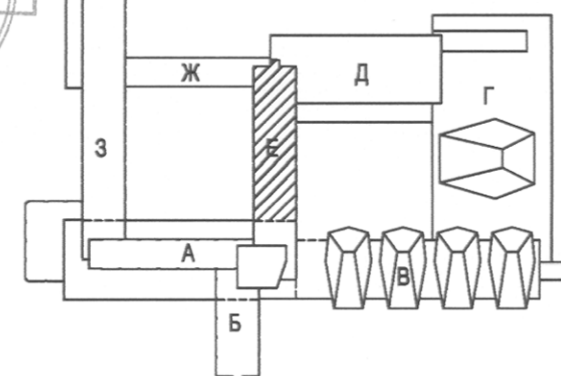

печат на
проектанта
с ППП

ПЪЛНА ПРОЕКТАНТСКА ПРАВОСПОСОБНОСТ
арх. ЕЛИЦА
ИПАДЕНОВА СОТИРОВА
Per. № 05037
дата 07.16... подпис: ...

съгласувал ВЪЗЛОЖИТЕЛ:
УНСС

УНИВЕРСИТЕТ ЗА НАЦИОНАЛНО И СВЕТОВНО СТОПАНСТВО

ПРОЕКТАНТ:	арх. Елица Сотирова	
ВЪЗЛОЖИТЕЛ	Университет за национално и световно стопанство	
ОБЕКТ	УНСС - Корпуси "А", "Б" и "Е" Мерки за подобряване на енергийната ефективност	ЧАСТ: Архитектура ФАЗА: РП ДАТА: 07.2016г. ЛИСТ: 05 / 07 МАЩАБ: 1:200
ПОДОБЕКТ	КОРПУС "Е"	
СЪДЪРЖАНИЕ	РАЗПРЕДЕЛЕНИЕ ЕТАЖ 4 - УКАЗАТЕЛНА СХЕМА ДЕТАЙЛИ	