








корпус Е - фасада Запад

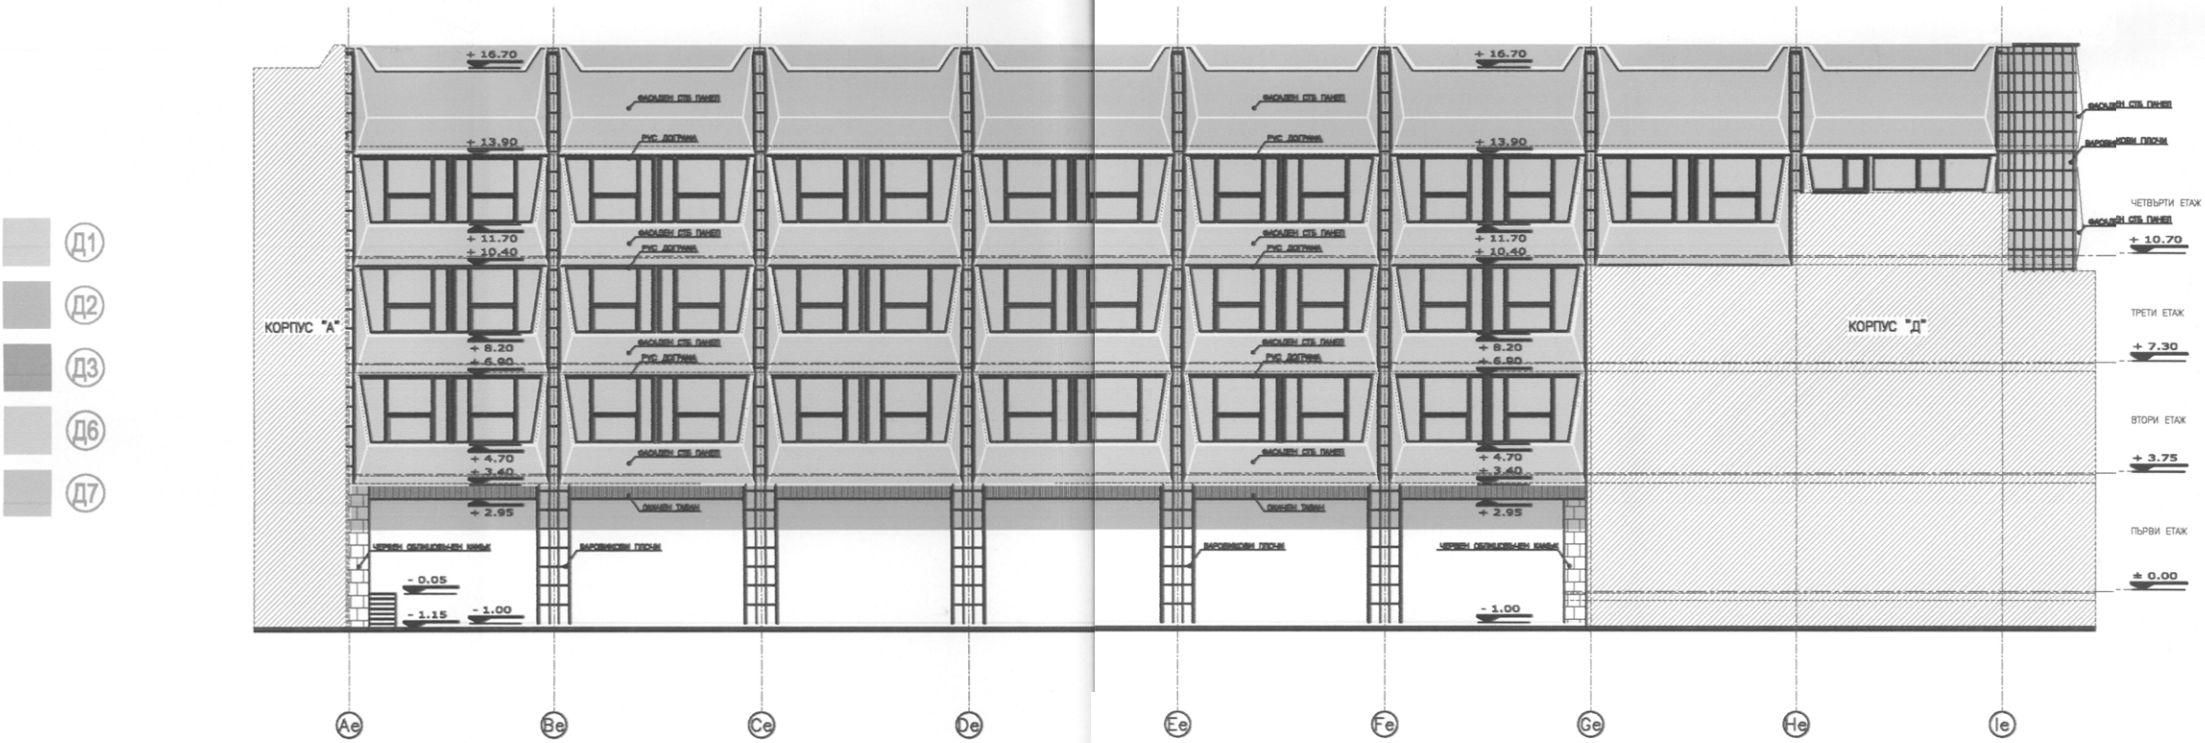

корпус Е - фасада Юг

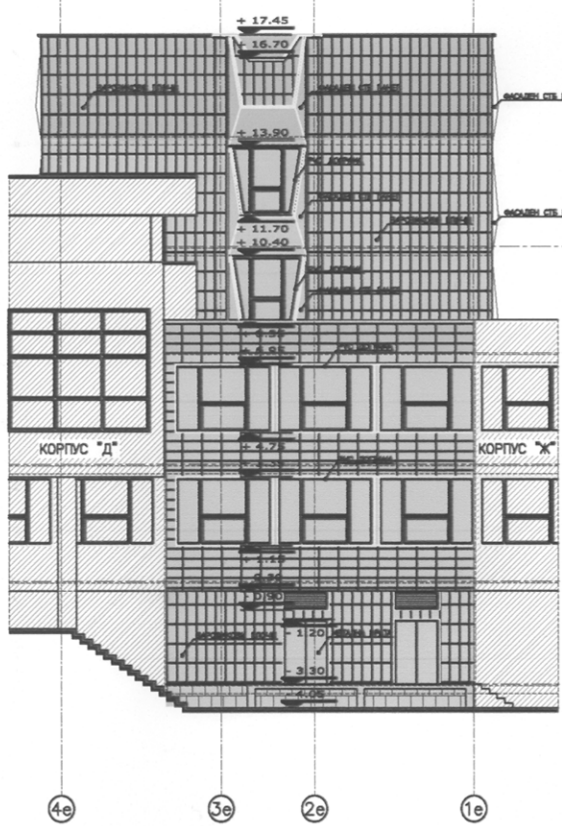

корпус Е - фасада Изток

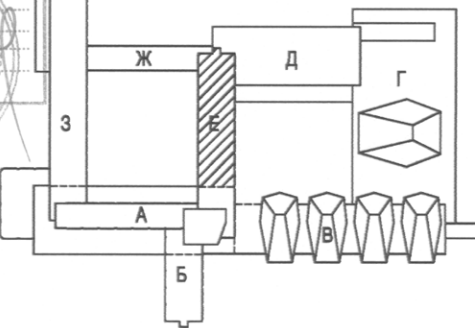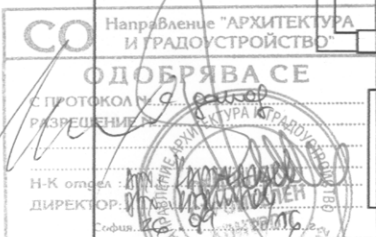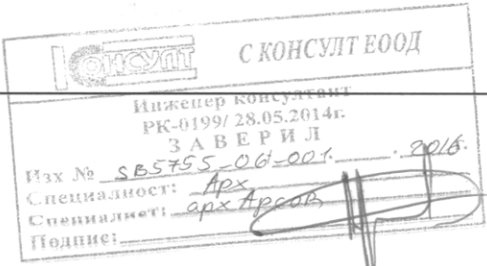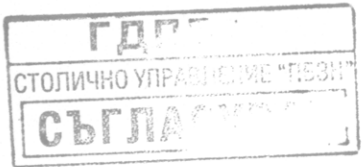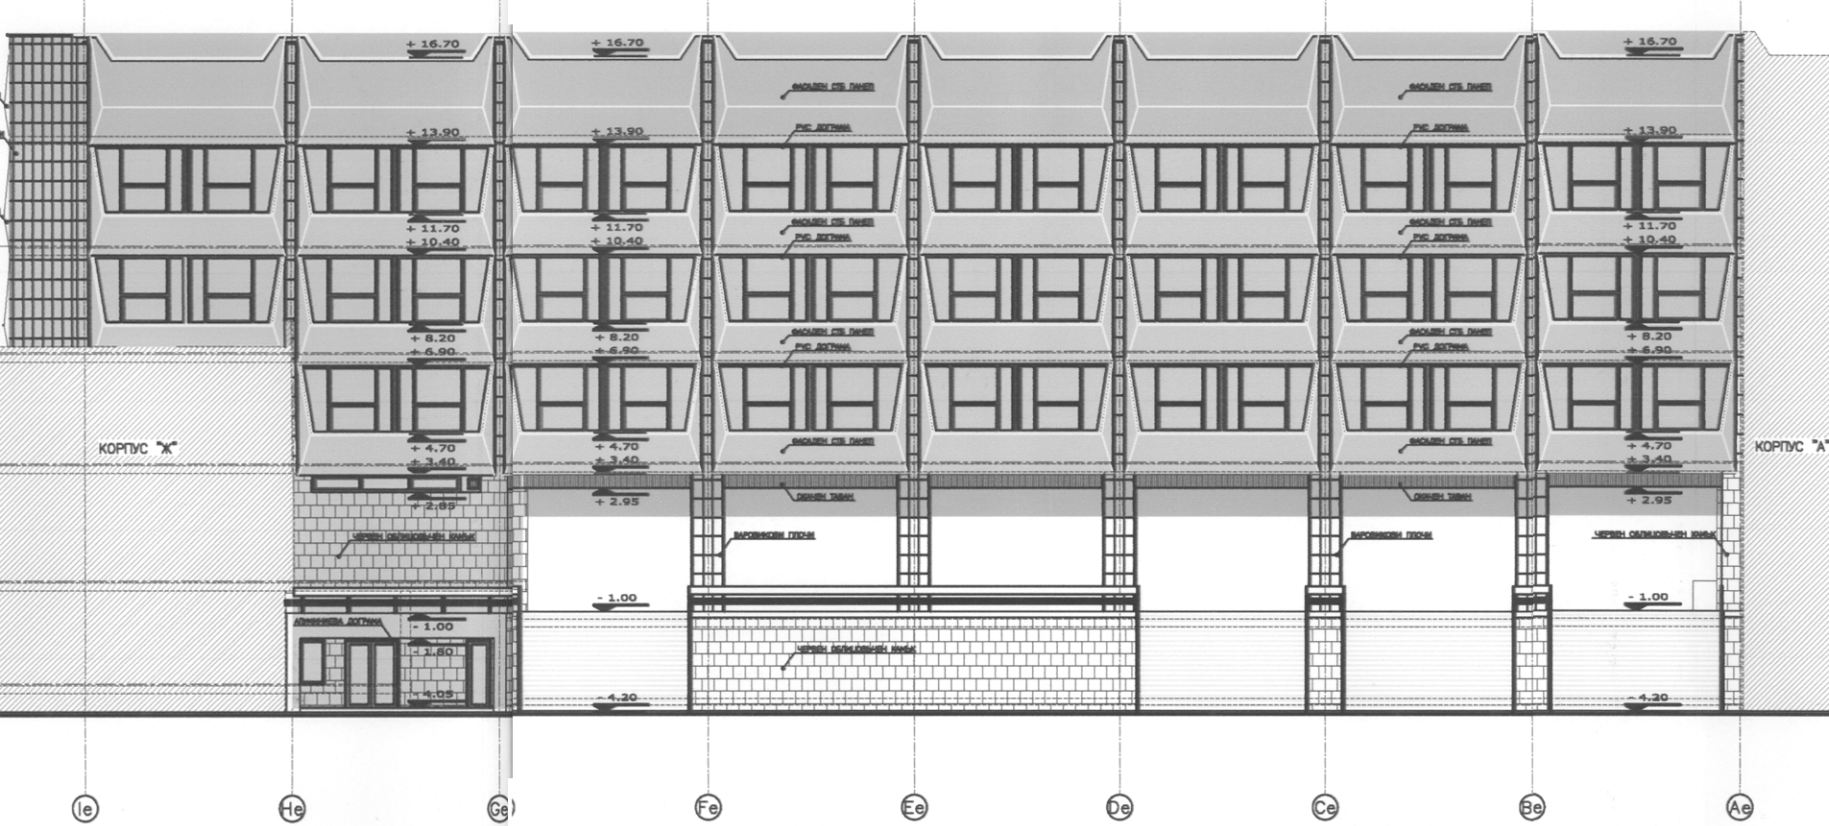

печат на проектанта с ППП	<div>ПЪЛНА ПРОЕКТАНТСКА ПРАВОСПОСОБНОСТ</div> <div><div></div><div>арх. ЕЛИЦА МИЛАДИНОВА СОТИРОВА</div><div>сер. № 05037</div><div>дата 07.15</div><div>п. 01</div></div>		
	<div>съгласувал ВЪЗЛОЖИТЕЛ:</div> <div>УНСС</div> <div></div>		
ПРОЕКТАНТ:	арх. Елица Сотирова		
ВЪЗЛОЖИТЕЛ	Университет за национално и световно стопанство		
ОБЕКТ	УНСС - Корпуси "А", "Б" и "Е" Мерки за подобряване на енергийната ефективност		ЧАСТ: Архитектура
ПОДОБЕКТ	КОРПУС "Е"	07.2016г.	ФАЗА: РП
			ЛИСТ: 07 / 07
СЪДЪРЖАНИЕ	ФАСАДИ - УКАЗАТЕЛНА СХЕМА ДЕТАЙЛИ	МАЩАБ: 1:200	