

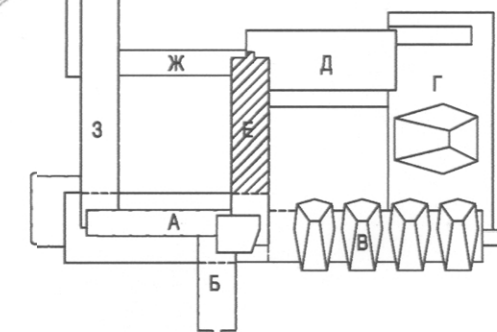
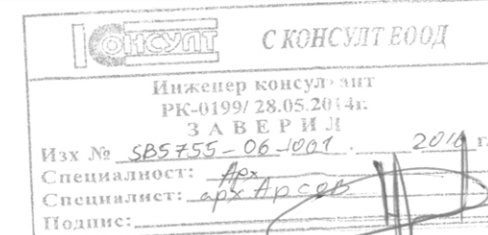


корпус Е - покрив

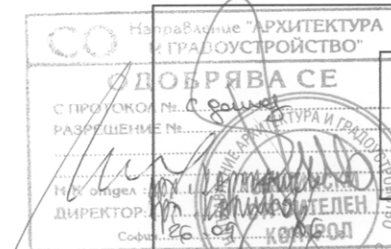

печат на
проектанта
с ППП

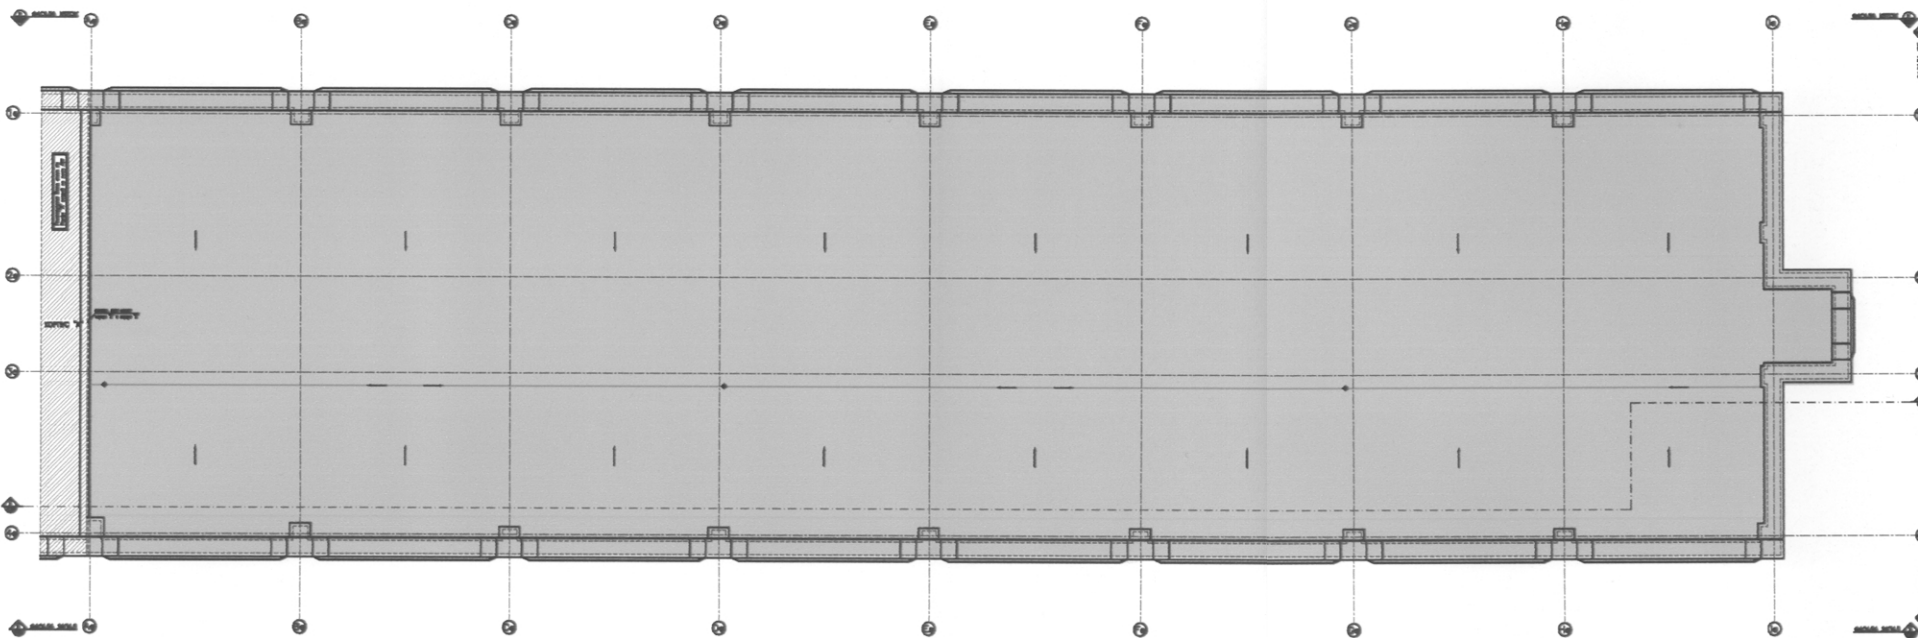

съгласувал ВЪЗЛОЖИТЕЛ:
УНСС



ПРОЕКТАНТ: арх. Елица Сотирова

ВЪЗЛОЖИТЕЛ: Университет за национално и световно стопанство

ОБЕКТ: УНСС - Корпуси "А", "Б" и "Е"
Мерки за подобряване на енергийната ефективност

ЧАСТ: Архитектура
ФАЗА: РП

ПОДОБЕКТ: КОРПУС "Е"

ДАТА: 07.2016г.
ЛИСТ:

СЪДЪРЖАНИЕ: ПЛАН ПОКРИВ - УКАЗАТЕЛНА СХЕМА ДЕТАЙЛИ

МАЩАБ: 06 / 07
1:200