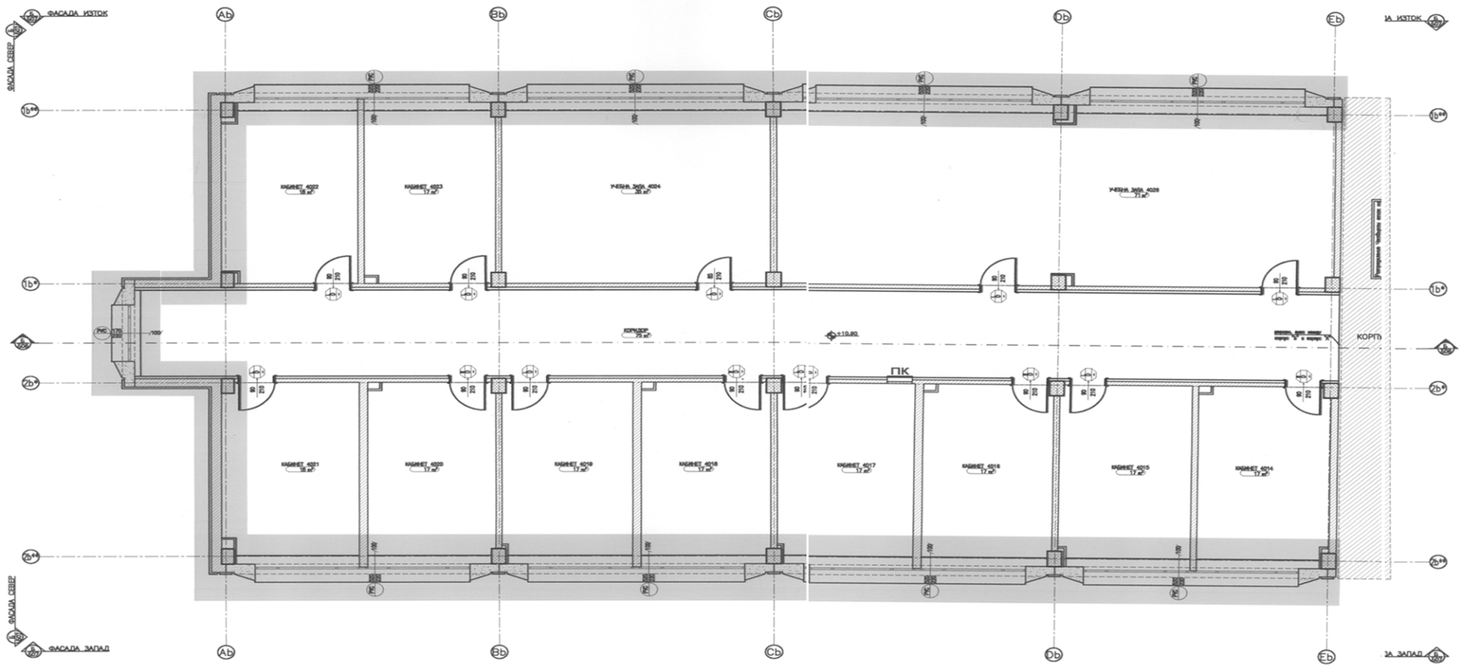


Д1

Д2

Д3

Д4

Д6

Д7

ГДПБЗН
СТОЛИЧНО УПРАВЛЕНИЕ "ПБЗН"
СЪГЛАСУВАЛ

Направление "АРХИТЕКТУРА И ГРАДОУСТРОЙСТВО"
ОДОБРЯВА СЕ
С ПРОТОКОЛ №
РАЗРЕШЕНИЕ №
Н-К отдел
ДИРЕКТОР
Собор

С КОНСУЛТ ЕООД
Инженер консултант
РК-0199/ 28.05.2014г.
ЗАВЕРИЛ
Изх № SB5755-06-001 . 2016 г.
Специалист: Арх
Специалист: арх Арсов
Подпис:

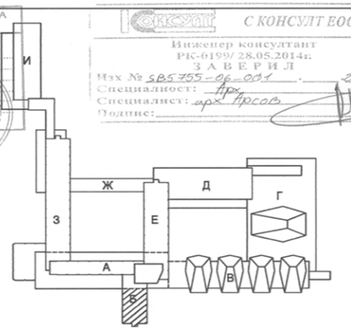


| | |
|---|---|
| печат на проектанта с ППП | ПЪЛНА ПРОЕКТАНТСКА ПРАВОСПОСОБНОСТ<br>арх. ЕЛИЦА МЛАДЕНОВА СОТИРОВА<br>Рег. № 05037<br>дата 07.16 подпис |
| съгласувал ВЪЗЛОЖИТЕЛ: УНСС | |

| | | | |
|---|---|---|---|
| ПРОЕКТАНТ: | арх. Елица Сотирова | | |
| ВЪЗЛОЖИТЕЛ | Университет за национално и световно стопанство | | |
| ОБЕКТ | УНСС - Корпуси "А", "Б" и "Е"<br>Мерки за подобряване на енергийната ефективност | ЧАСТ: | Архитектура |
| | | ФАЗА: | РП |
| | | ДАТА: | 07.2016г. |
| ПОДОБЕКТ | КОРПУС "Б" | ЛИСТ: | 04 / 06 |
| СЪДЪРЖАНИЕ | РАЗПРЕДЕЛЕНИЕ ЕТАЖ 4 - УКАЗАТЕЛНА СХЕМА ДЕТАЙЛИ | МАЩАБ: | 1:100 |