



Соларни термални модули - 8 бр. - поглед по наклона

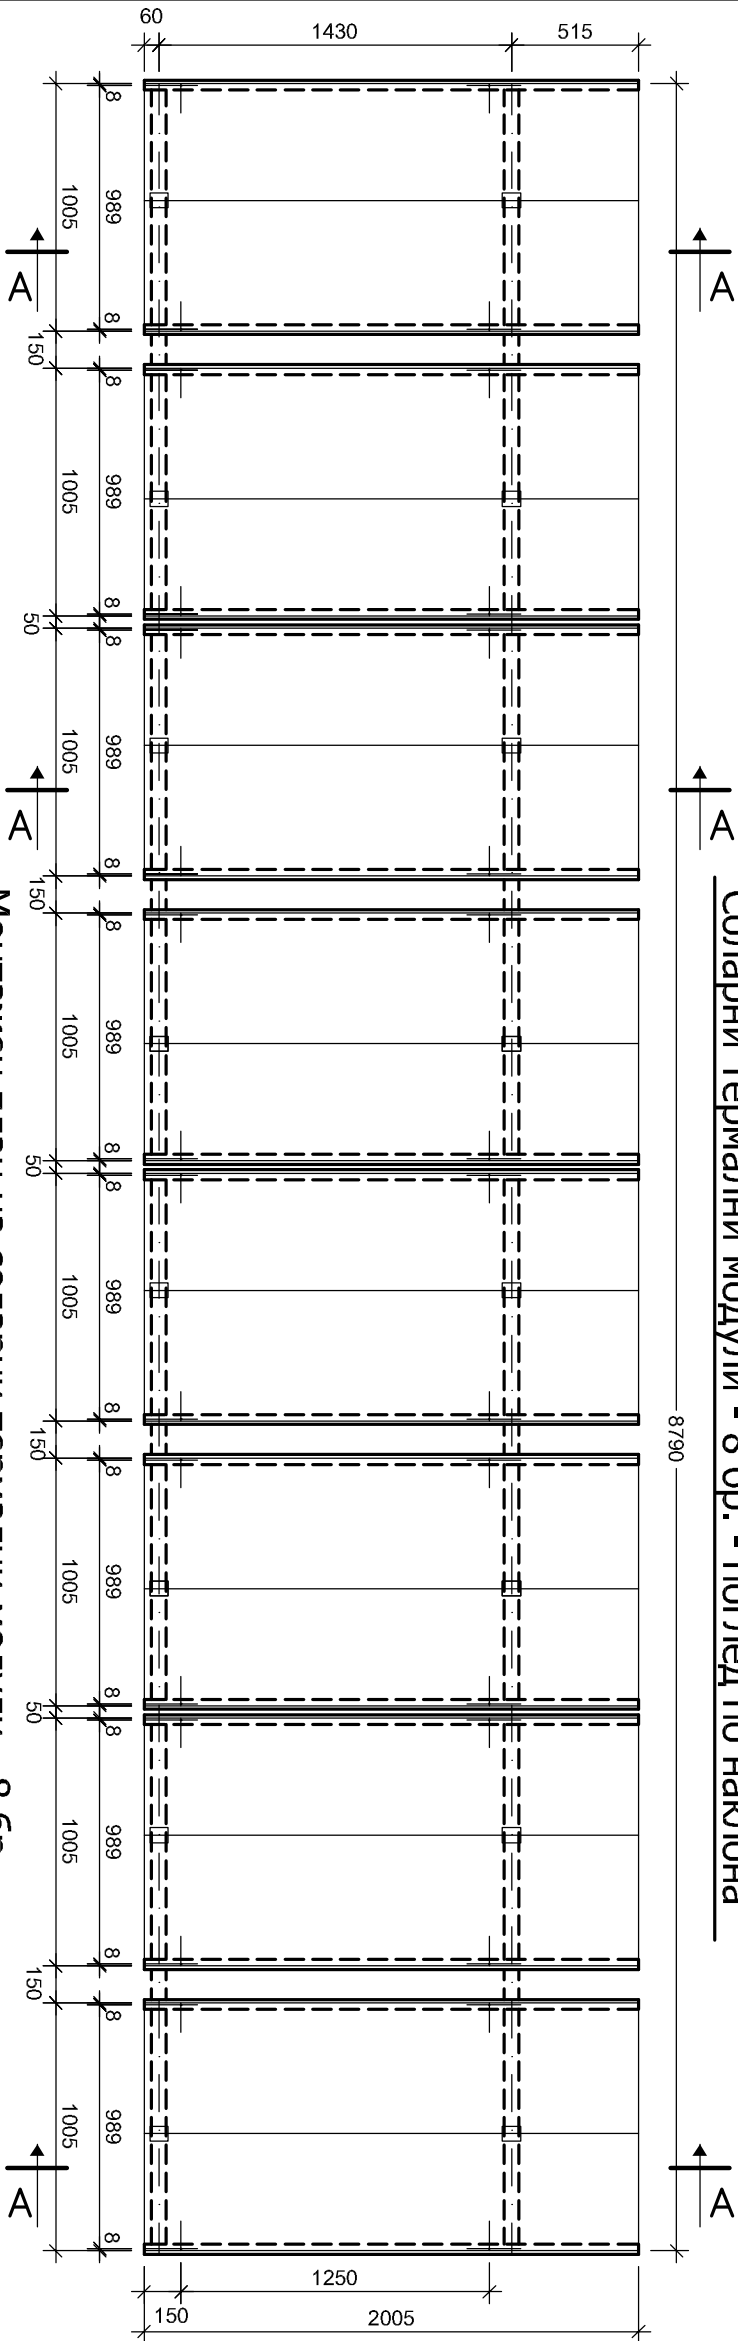

Монтажен план на соларни термални модули - 8 бр.

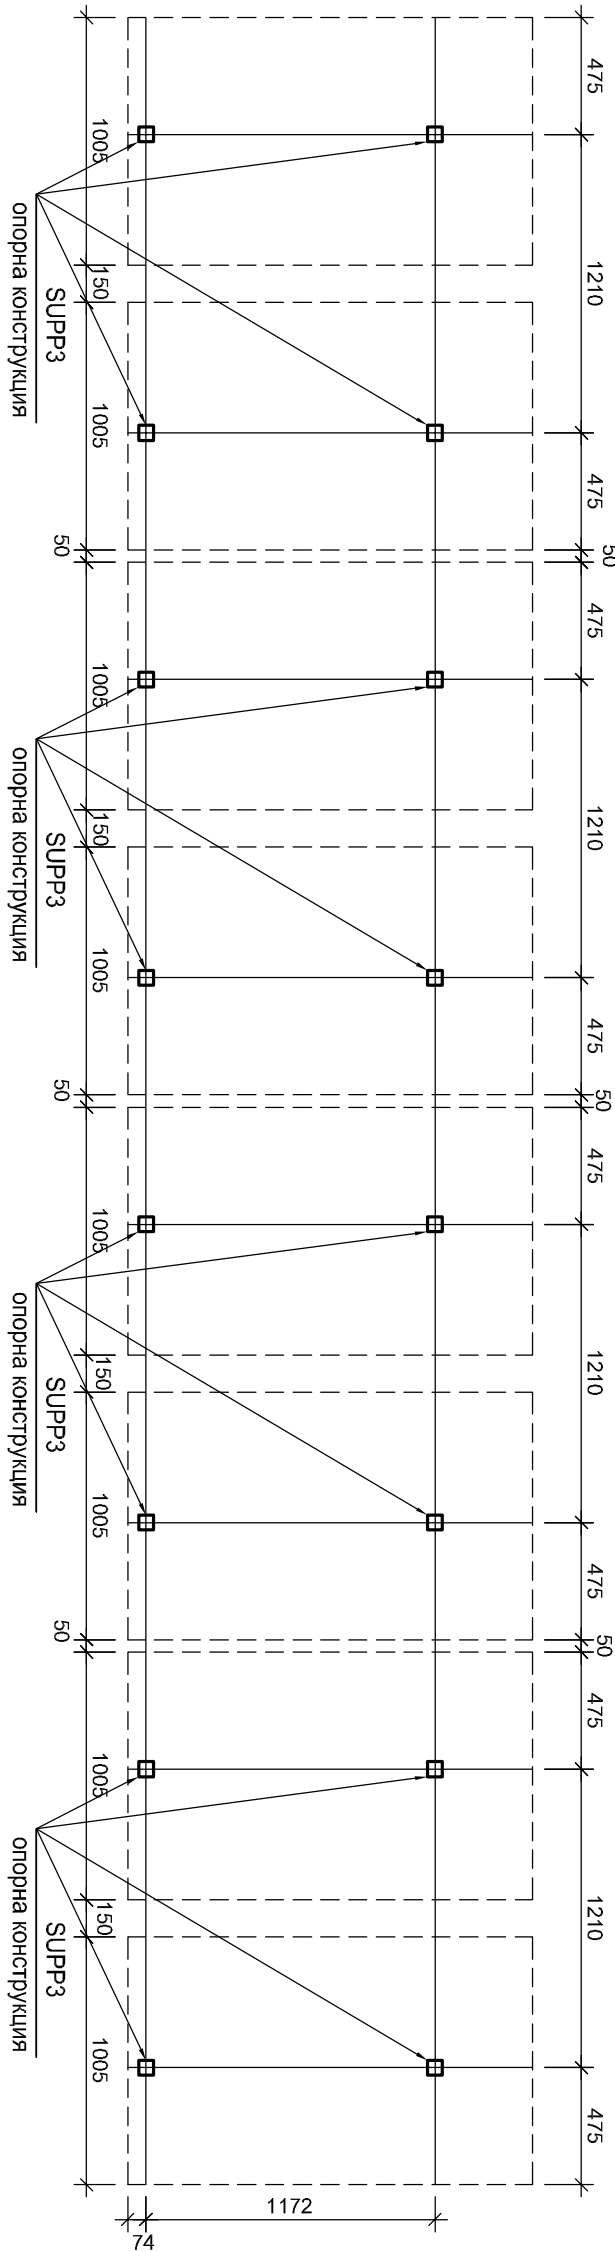


ЗАБЕЛЕЖКИ:

- Настоящият обект е разработен във фаза Идеен Проект.
- Разрез А-А гледай на чертеж No СК-002.
- Всички размери са в милиметри .
- Опорната конструкция SUPP3 е на чертеж No СК-002 и СК-003.
- Стомана за конструкцията S235JR EN10025-1:2005/NA:2013.
- Електроди за ръчно заваряване тип Е 423 по БДС EN ISO 2560:2010.
- Качествата на зав. шевове да се почитат от ръжда и др. замърсители и да се защити от корозия според рецепта (виж обяснителната записка).
- Стоманената конструкция да се почитат от ръжда и др. замърсители и да се защити от корозия според рецепта (виж обяснителната записка).
- При всички строителни дейности на обекта да се спазва стриктно Наредба 2 за минималните изисквания за здравословни условия на труд при извършване на СМР.
- За всички необходими материали да се извърши входящ контрол според Сертификатите на Производителя, както и чрез визуален оглед.
- Конструкцията да се изработи по КМД-чертежи (Фаза Работна) на този Проект.

ОБЩА СПЕЦИФИКАЦИЯ НА ЕЛЕМЕНТИТЕ

Марка	Наименование	брой	тегло (кг)		чертеж No	Забележки
			единично	общо		
SUPP3	опорна конструкция	4	70.0	280.0	СК-002,3	S235 JR
Всичко:				280.0		

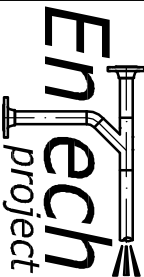ИМЕ ОБЕКТ:		ПРОЕКТАНТ:	
Подобряване енергийната ефективност в Спортна зала "Бонсис" - гр. София			
ВЪЗЛОЖИТЕЛ:		г-р. София, бул. "Закарпатски вятър" №28, ТОВ Б 52 www.enetechproject.com enetechproject@gmail.com	
"Университет за национално и световно стопанство" гр. София		* ЕНТЕХ ПРОЕКТ * ООД	
НАИМЕНОВАНИЕ ЧЕРТЕЖ:		СЪГЛАСУВА:	
Монтажен план на 8 броя соларни термални модули.			
ПРОЕКТНА ЧАСТ:			
СК			
РЪКОВОДИТЕЛ ПРОЕКТ:			
Л. Стайков			
ИЗОТВЕН ОТ:		МАЩАБ:	
		1:30	
ИЗОТВЕН ОТ:		ПРОЕКТНА ФАЗА:	
		ИП	
А. Маранцова		ДАТА:	
		04.2016	
ЧЕРТЕЖ НОМЕР: СК -001		РЕВИЗИЯ:	
		0	