



## Опорна конструкция SUPP3

Пазар А - А

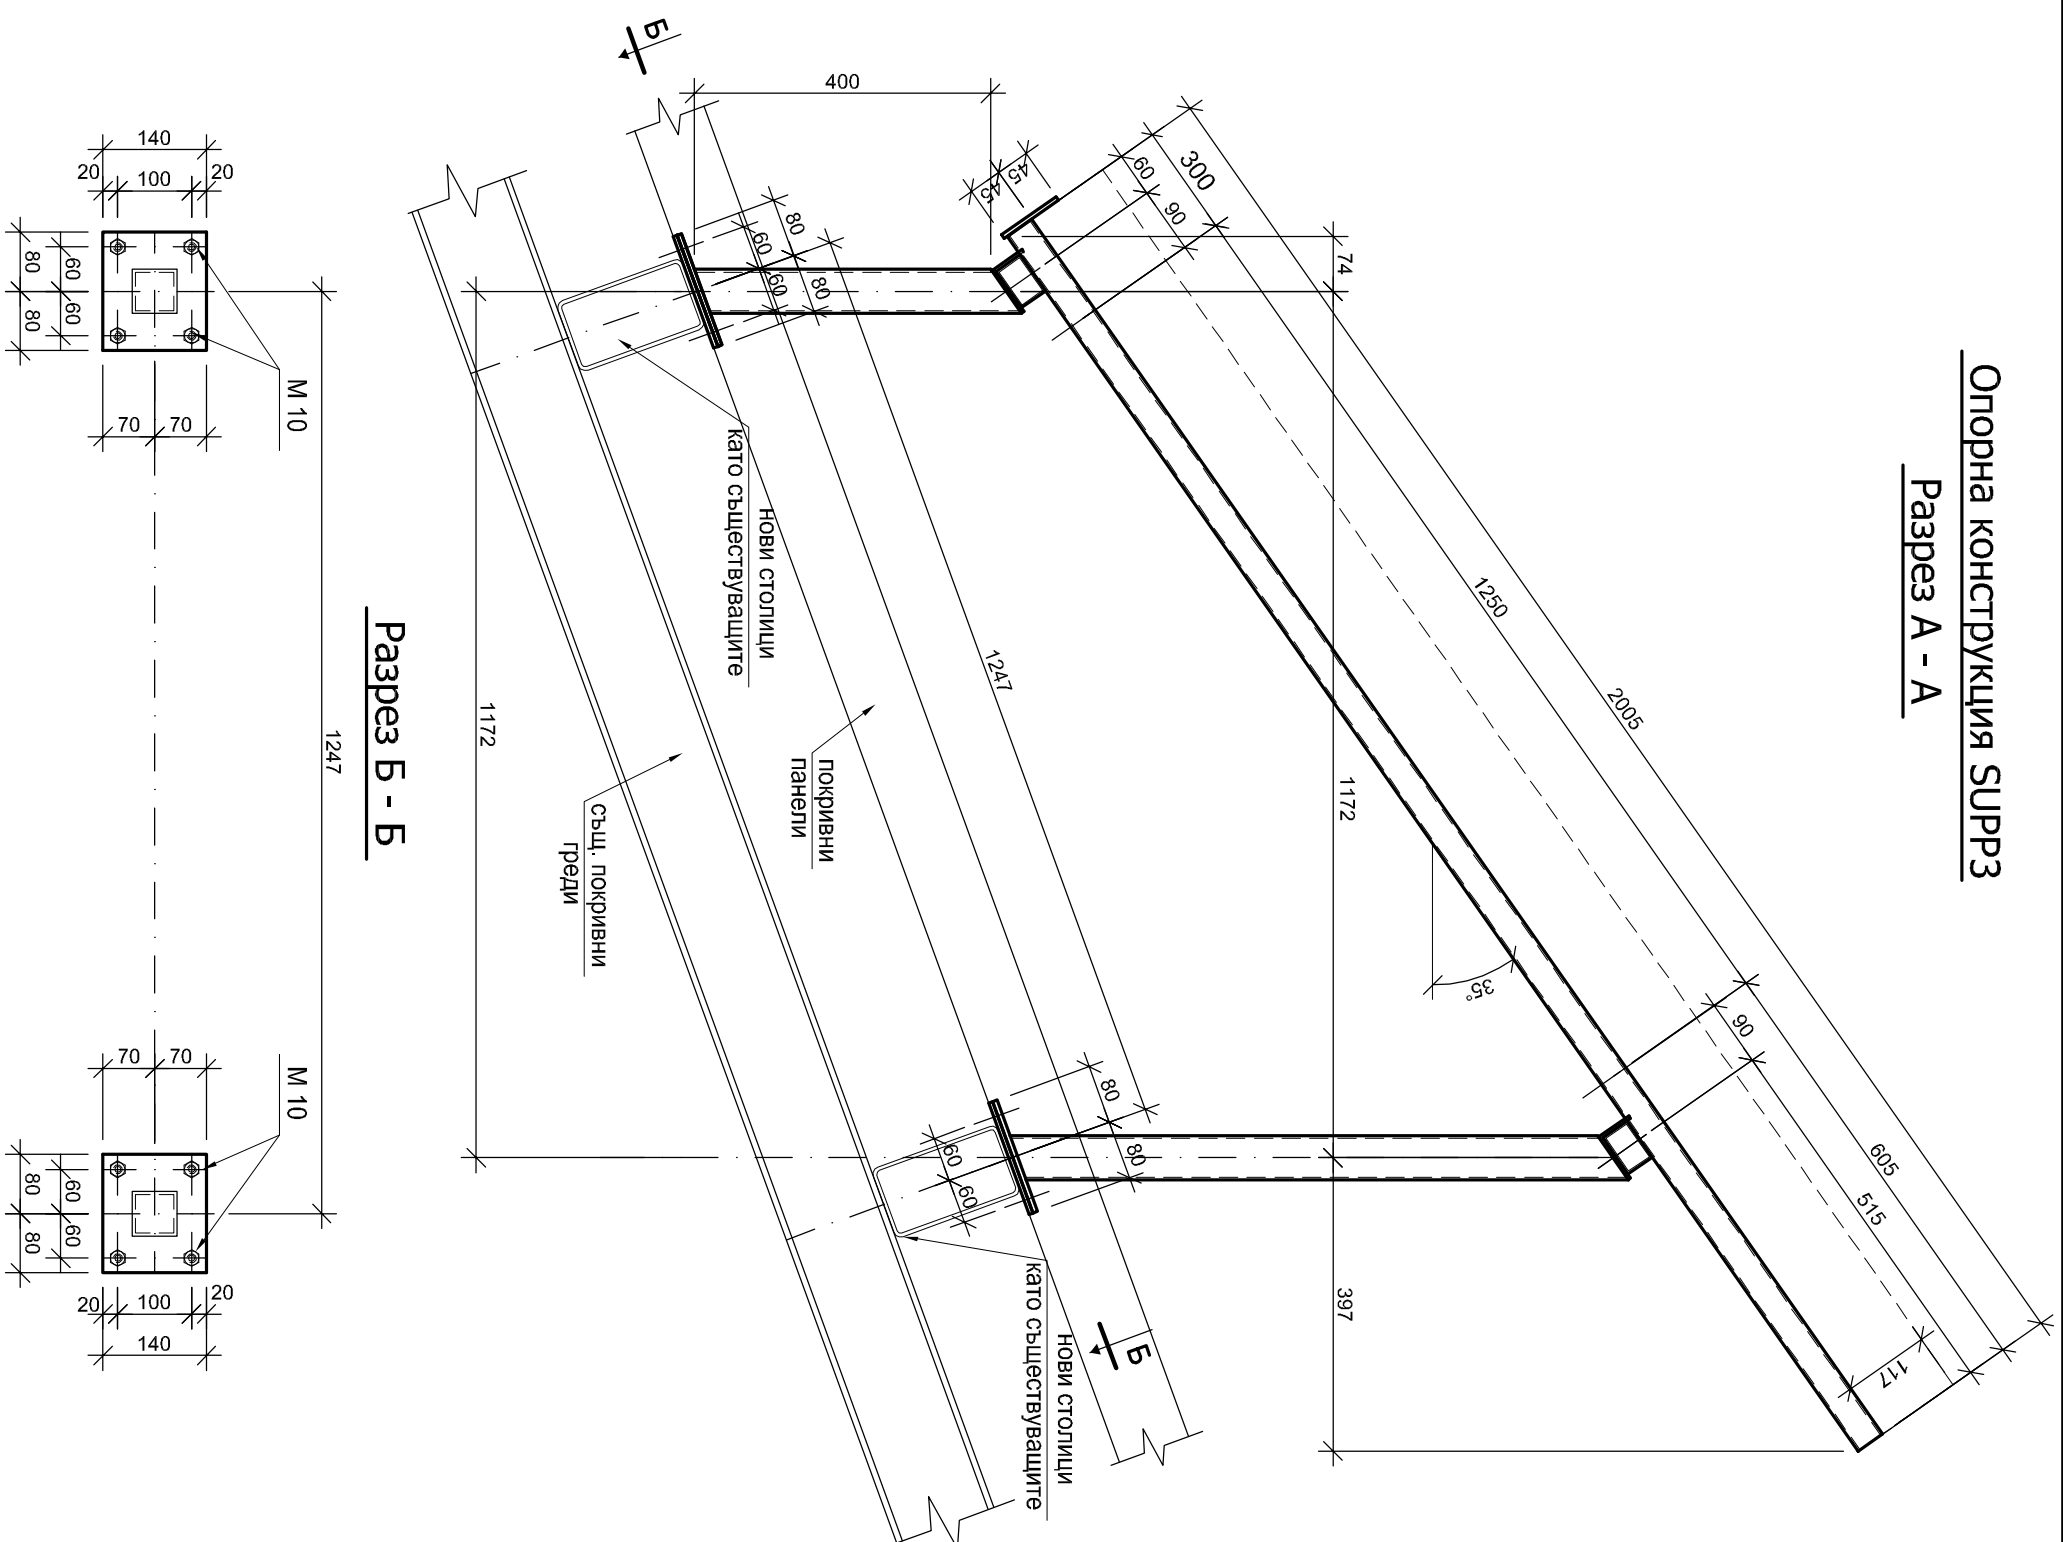

## ЗАБЕЛЕЖКИ:

1. Монтажният план на елементите е на чертеж No СК-001.
2. Всички размери са в милиметри .
3. Стомана за конструкцията S235JR EN10025-1:2005/NA:2013.
4. Електроди тип Е 423 по БДС EN ISO 2560:2010.
5. Качествата на зав. шевове да се установят чрез 100% визуален оглед.
6. Стоманената конструкция да се почиства от ръжда и др. замърсители и да се защити от корозия според рецепта (виж обикновенната записка).
7. Конструкцията да се изработи по КМД-чертежи (Фаза Работна)
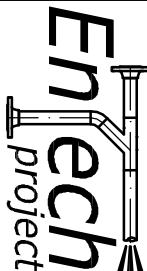
|   |                |  |  |        |                |      |    |       |          |         |   |
|---|----------------|--|--|--------|----------------|------|----|-------|----------|---------|---|
| ИМЕ ОБЕКТ:  |                | ПРОЕКТАНТ:   |  |        |                |      |    |       |          |         |   |
| Подобряване енергийната ефективност в Спортна зала "Бонсисът" - гр. София |                |   |  |        |                |      |    |       |          |         |   |
| ВЪЗЛОЖИТЕЛ: "Университет за национално и световно стопанство" гр. София   |                | гр. София, бул. "Димитър Певре" №28, 1015 52<br>УИК 0285, 24-0385<br>www.eneshproject.com<br>eneshproject@eneshproject.com   |  |        |                |      |    |       |          |         |   |
| НАИМЕНОВАНИЕ ЧЕРТЕЖ:  |                | СЪГЛАСУВА:   |  |        |                |      |    |       |          |         |   |
| Опорна конструкция SUPR3 - разрез А-А.                                    |                |  |  |        |                |      |    |       |          |         |   |
| ПРОЕКТНА ЧАСТ:  | СК             | <table><tr><td>МАЩАБ:</td><td>ПРОЕКТНА ФАЗА:</td></tr><tr><td>1:10</td><td>ИП</td></tr><tr><td>ДАТА:</td><td>РЕВИЗИЯ:</td></tr><tr><td>04.2016</td><td>0</td></tr></table> |  | МАЩАБ: | ПРОЕКТНА ФАЗА: | 1:10 | ИП | ДАТА: | РЕВИЗИЯ: | 04.2016 | 0 |
| МАЩАБ:  | ПРОЕКТНА ФАЗА: |  |  |        |                |      |    |       |          |         |   |
| 1:10  | ИП             |  |  |        |                |      |    |       |          |         |   |
| ДАТА:   | РЕВИЗИЯ:       |  |  |        |                |      |    |       |          |         |   |
| 04.2016   | 0              |  |  |        |                |      |    |       |          |         |   |
| РЪКОВОДИТЕЛ ПРОЕКТ:   |                |  |  |        |                |      |    |       |          |         |   |
| Л. Стайков  |                |  |  |        |                |      |    |       |          |         |   |
| ИЗГОТВЕН ОТ:  |                |  |  |        |                |      |    |       |          |         |   |
| А. Маранозова   |                |  |  |        |                |      |    |       |          |         |   |
| ЧЕРТЕЖ НОМЕР:   | СК-002         |  |  |        |                |      |    |       |          |         |   |