Опорна конструкция SUPP3 - поглед по наклона

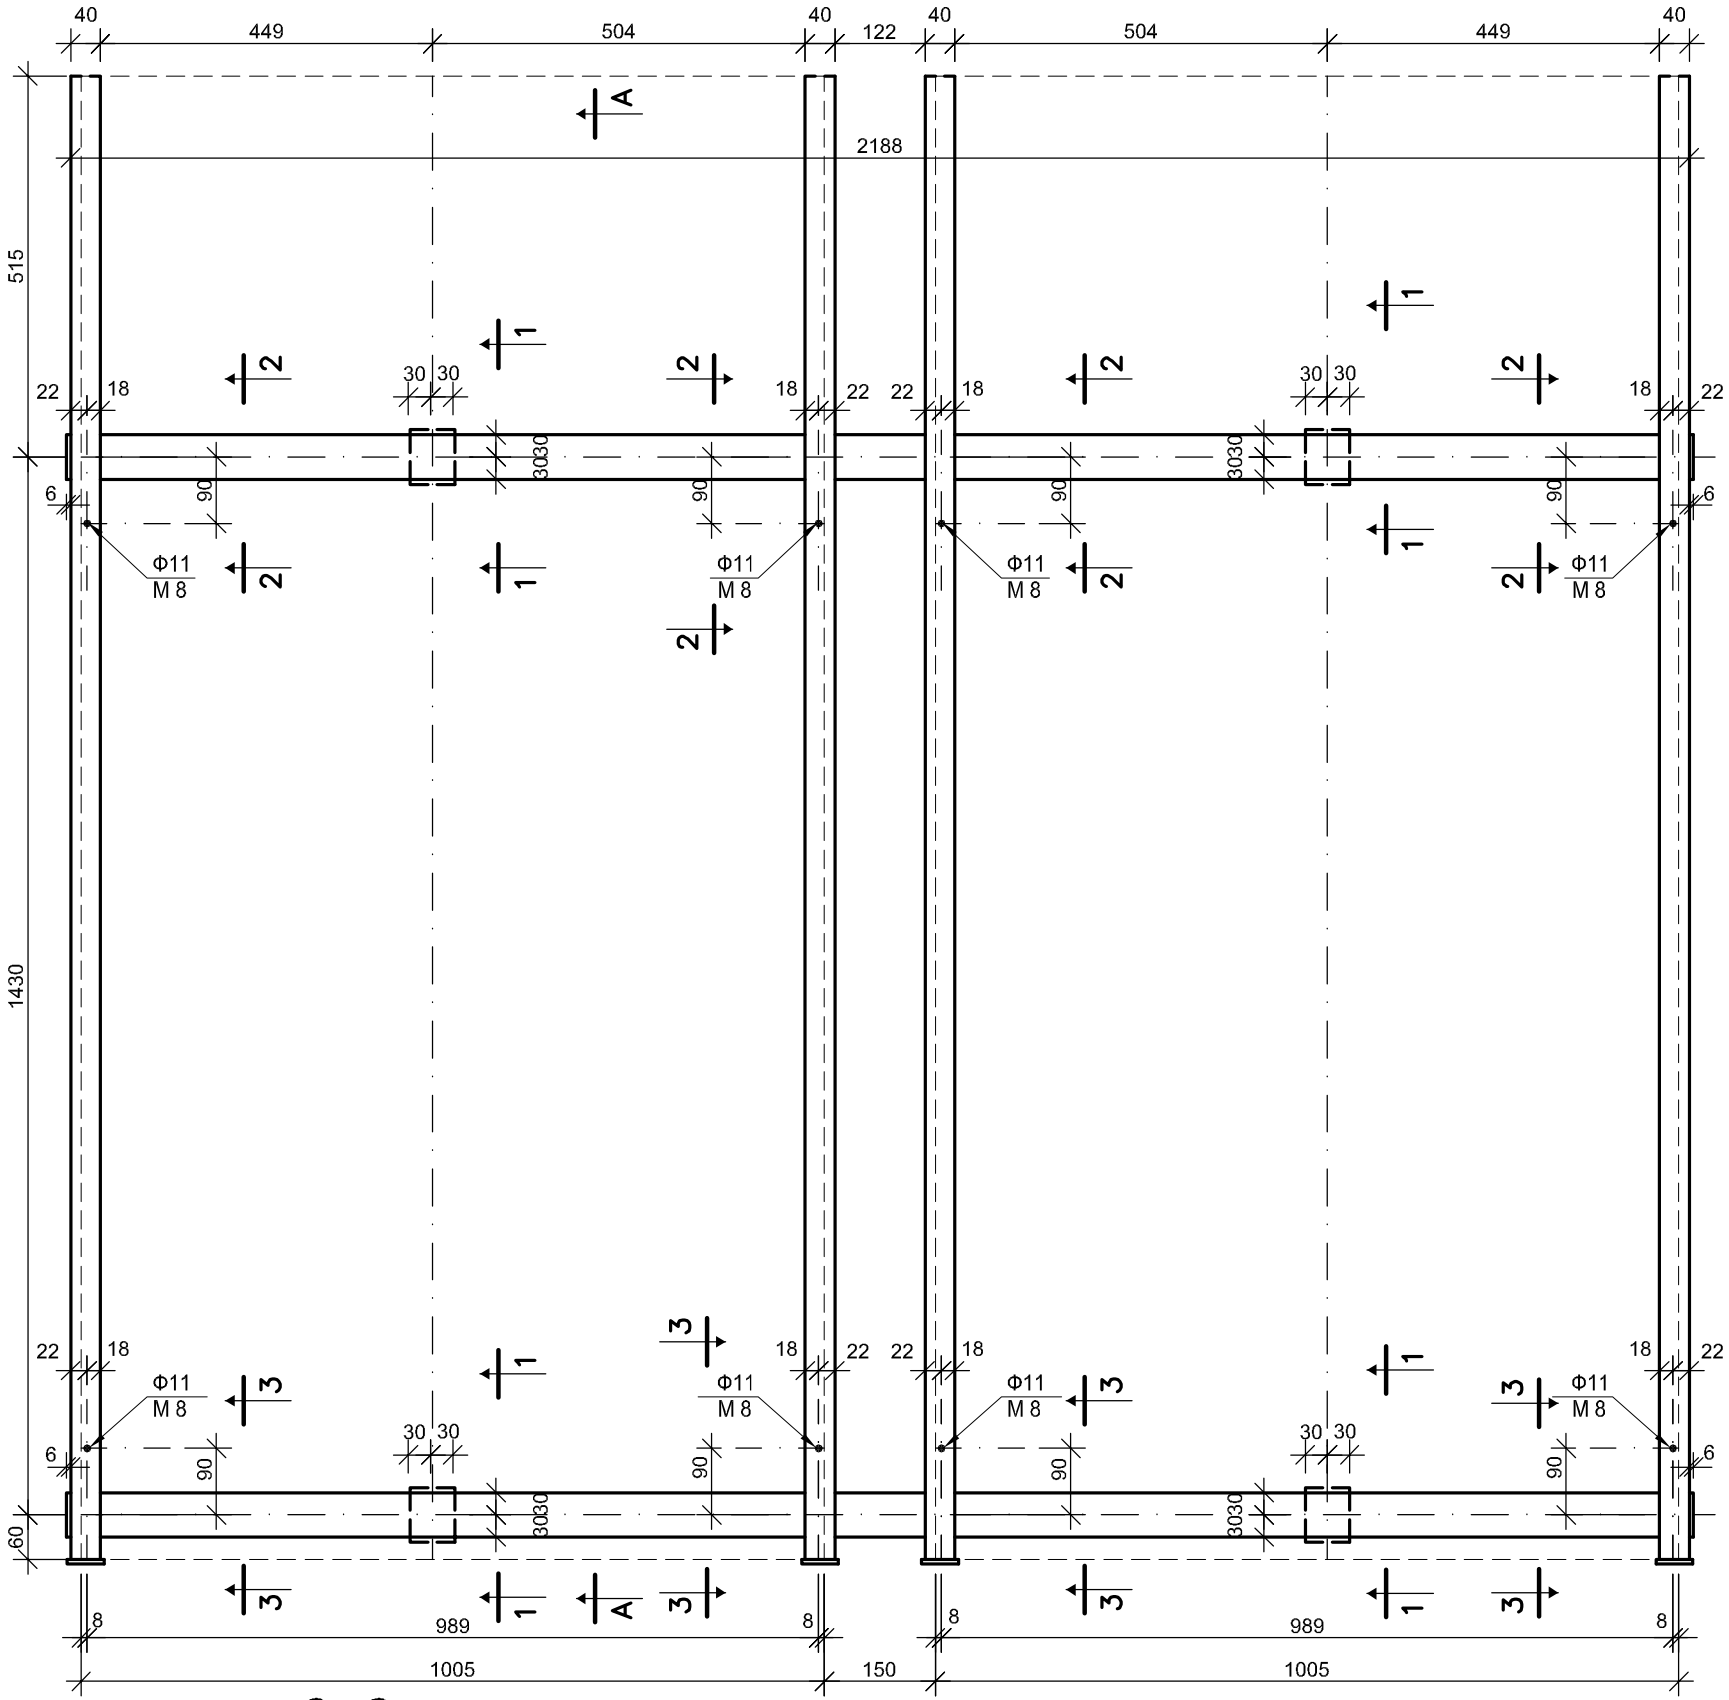

1 - 1
1:5

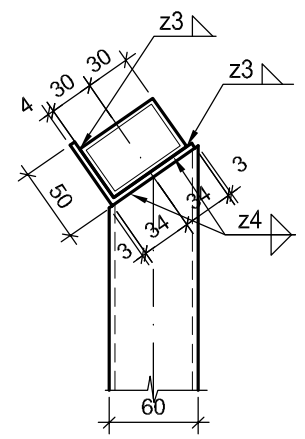

2 - 2
1:5

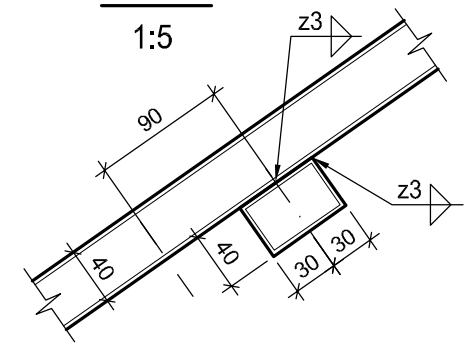

3 - 3
1:5

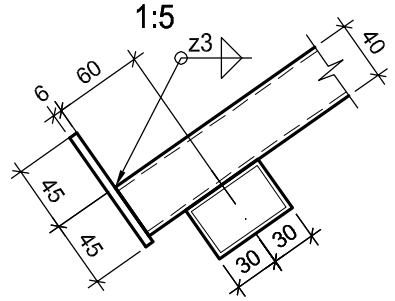

ЗАБЕЛЕЖКИ:

1. Монтажният план на елементите е на чертеж No СК-001.
2. Всички размери са в милиметри .
3. Стомана за конструкцията S235JR EN10025-1:2005/NA:2013.
4. Електроди тип Е 423 по БДС EN ISO 2560:2010.
5. Качествата на зав . шевове да се установят чрез 100% визуален оглед.
6. Стоманената конструкция да се почисти от ръжда и др. замърсители и да се защити от корозия според рецепта (виж обяснителната записка).
7. Конструкцията да се изработи по КМД-чертежи (Фаза Работна)

ИМЕ ОБЕКТ: Подобряване енергийната ефективност в "Университет за национално и световно стопанство"- гр. София	ПРОЕКТАНТ: Entech project
ВЪЗЛОЖИТЕЛ: "Университет за национално и световно стопанство" гр. София	" ЕНТЕХ ПРОЕКТ " ООД гр. София, бул. "Джавахарлал Неру "№28, ТО Б 52 GSM; 0898 234 635 www.entechproject.info entechproekt@gmail.com
НАИМЕНОВАНИЕ ЧЕРТЕЖ: Опорна конструкция SUPP3	СЪГЛАСУВА:
ПРОЕКТНА ЧАСТ: СК	
РЪКОВОДИТЕЛ ПРОЕКТ: Л. Стайков	
ИЗГОТВЕН ОТ: А. Марангозова	
МАЩАБ: 1:10; 1:5	ПРОЕКТНА ФАЗА: ИП
ДАТА: 04.2016	РЕВИЗИЯ: 0
ЧЕРТЕЖ НОМЕР: СК-003	