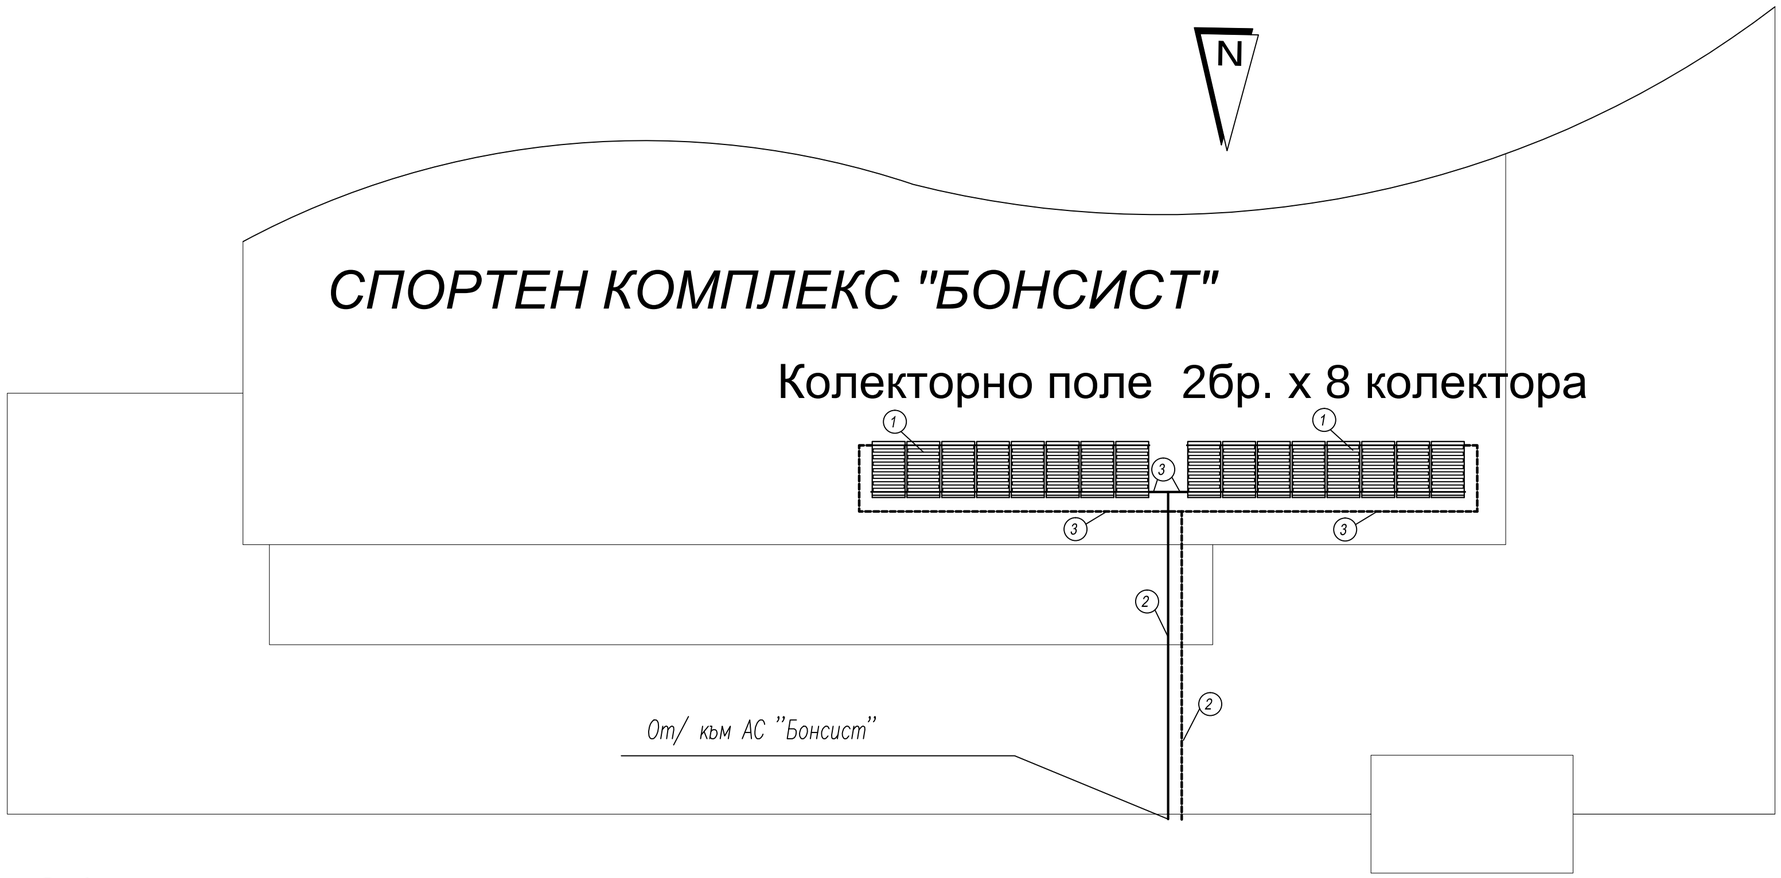

Забележки:

1. *Цялата тръбопроводна мрежа да се изолира плътно с минерална вата с дебелина 50мм. Върху изолацията да се монтира предпазна обшивка от поцинкована ламарина.*
2. *На всички високи точки да се монтират автоматични обезвъздушители за соларно приложение.*
3. *Пред всички автоматични обезвъздушители да се монтират спирателни вентили.*
4. *На всички ниски точки да се монтират дренажни вентили.*
5. *Всички тръбопроводи да са с възходящ наклон в посока соларните модули.*
6. *Чертежа гледай съвместно с чертеж ОВК–Б001.*

ОЗНАЧЕНИЯ:

(1) *Високоефективен соларен термален модул с подвижни парабо-лични рефлектори и автоматична слънцеследяща система. Активна площ на модул 1,75м2.*

(2) *Тръба медна Си ф28х1,5*

(3) *Тръба медна Си ф22х1*

ИМЕ ОБЕКТ:	Подобряване енергийната ефективност в Спортен комплекс "Бонсист"- гр. София
ВЪЗЛОЖИТЕЛ:	"Университет за национално и световно стопанство" гр. София
НАИМЕНОВАНИЕ ЧЕРТЕЖ:	Разполагане на соларните модули върху покрива на спортен комплекс "Бонсист"
ПРОЕКТНА ЧАСТ:	ОВК
РЪКОВОДИТЕЛ ПРОЕКТ:	Л. Стайков
ИЗГОТВЕН ОТ:	Л. Стайков
ЧЕРТЕЖ НОМЕР:	ОВК - Б002

ПРОЕКТАНТ:
Entech project
"ЕНТЕХ ПРОЕКТ" ООД
гр. София, бул. "Джавахарлал Неру"№28, ТОБ 52
GSM: 0898 234 635
www.entechproject.info
entechproekt@gmail.com

СЪГЛАСУВА:

МАЩАБ:	ПРОЕКТНА ФАЗА:
-	ИП
ДАТА:	РЕВИЗИЯ:
04.2016	0

Подпис и дата | Инв.N на дубл. | Замяна инв.N | Подпис и дата | Инв.N на ориг.

computer graphic by L. Slaykov