




Опорна конструкция SUPR1 - поглед по наклона

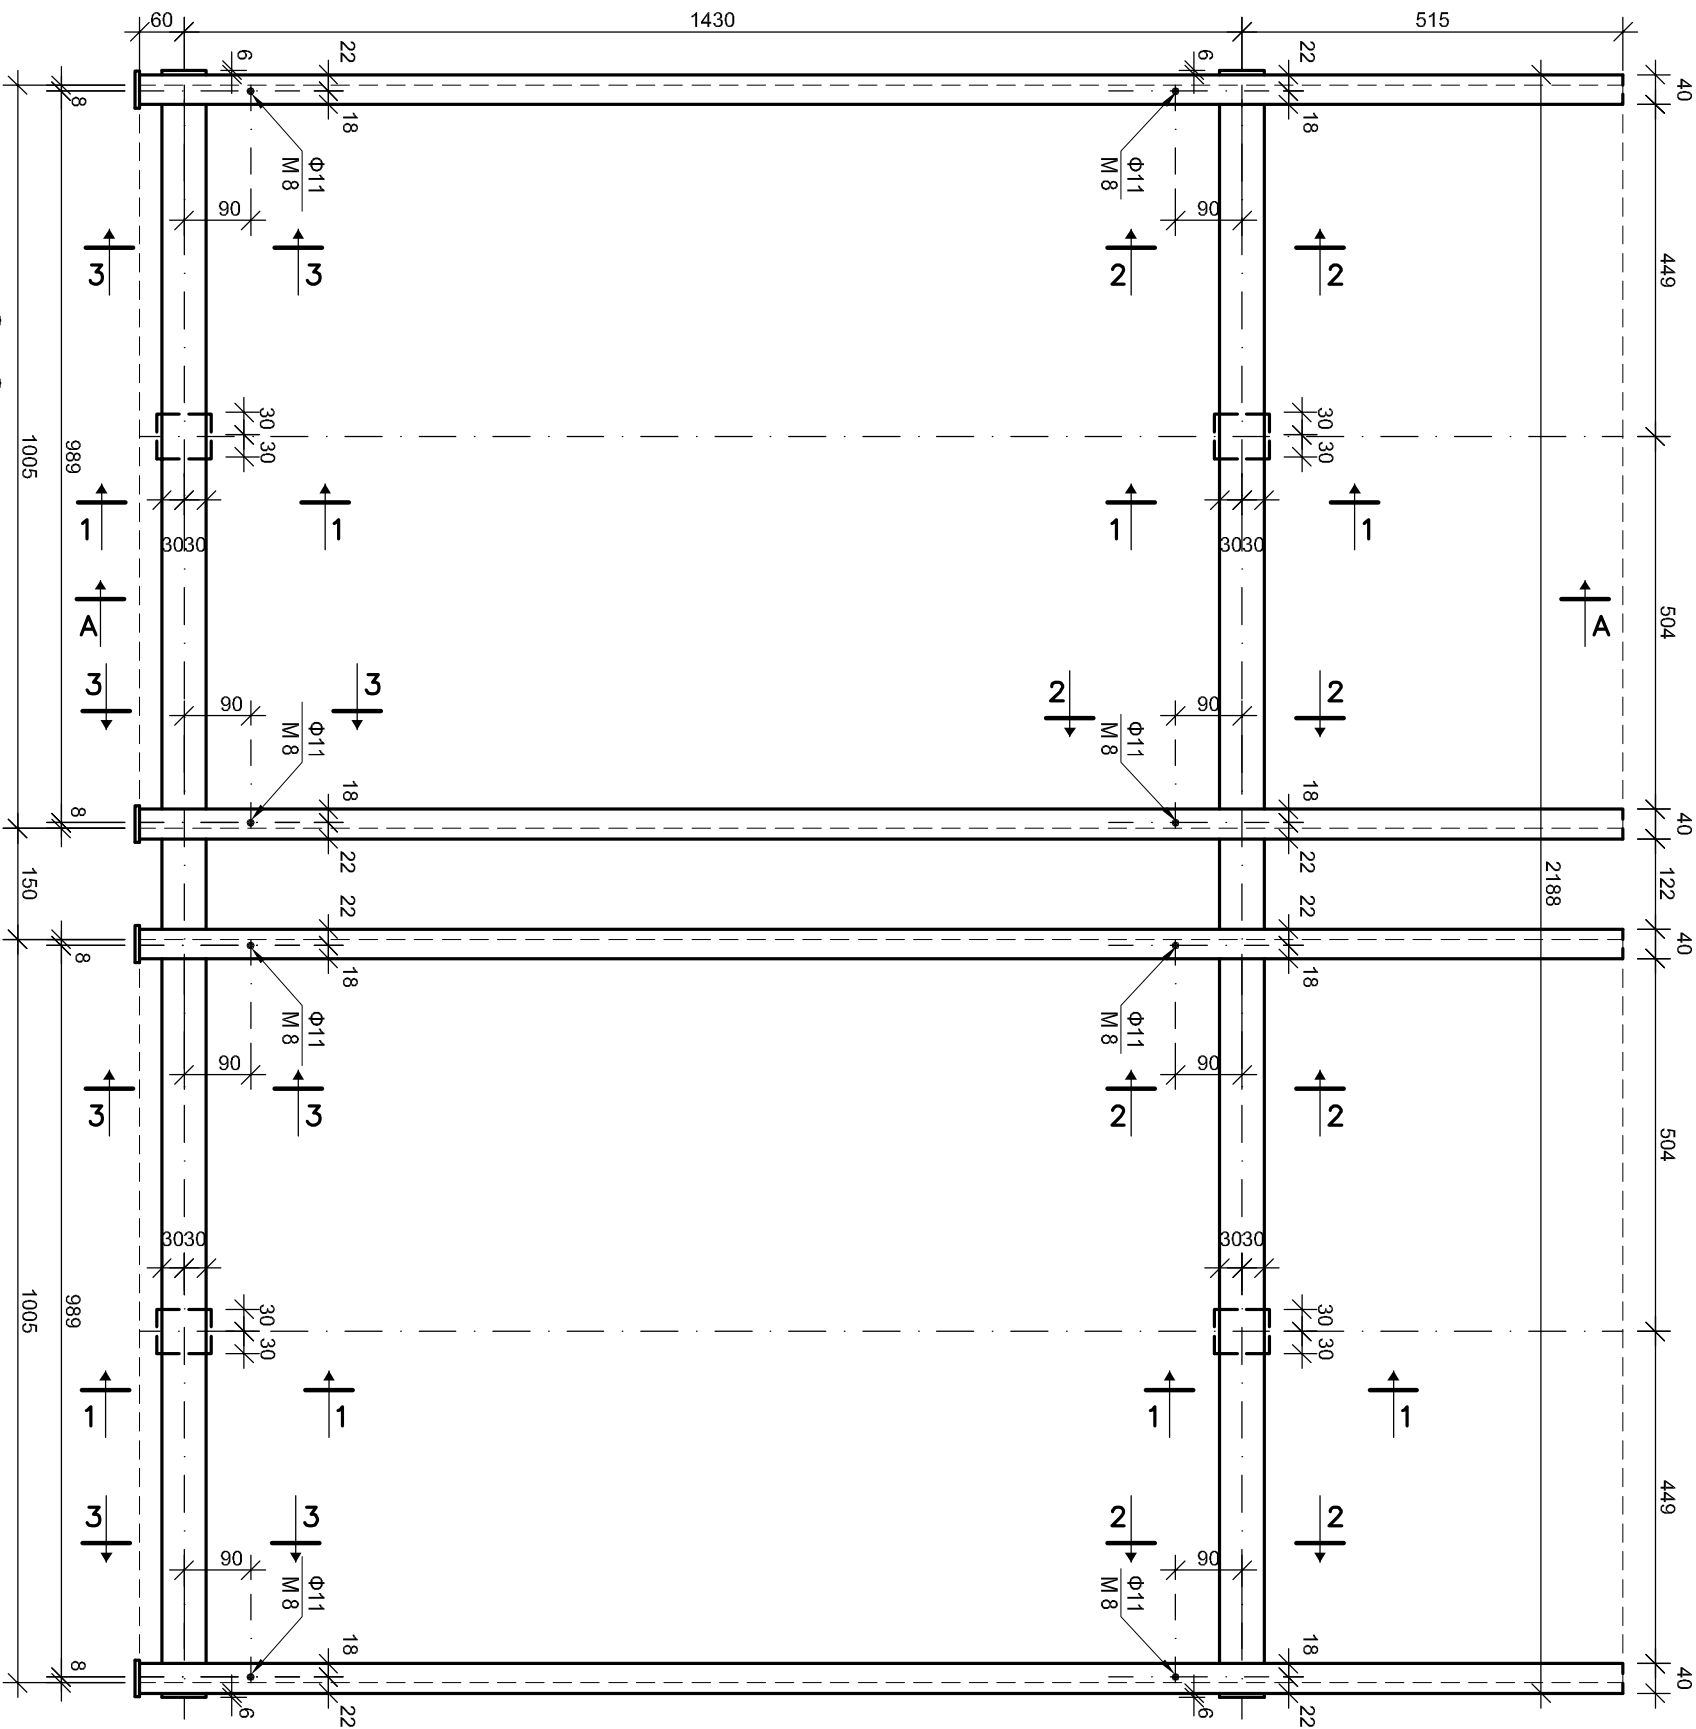

1 - 1  
1:5

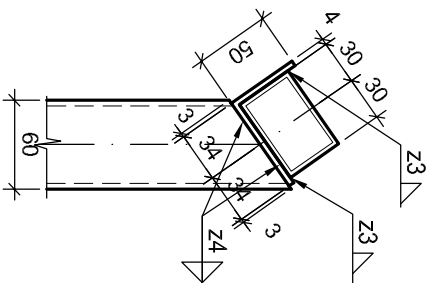


2 - 2  
1:5

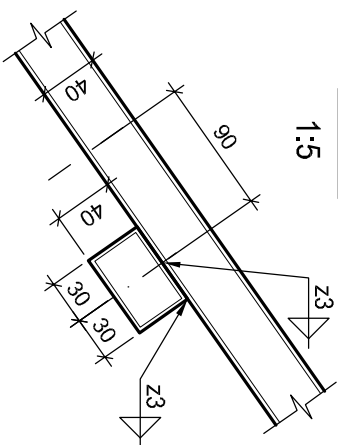

ЗАБЕЛЕЖКИ:

1. Монтажният план на елементите е на чертеж Но СК-001, -002, -003.
2. Всички размери са в милиметри .
3. Стомана за конструкцията S235JR EN10025-1:2005/NA:2013.
4. Електроди тип Е 423 по БДС EN ISO 2560:2010.
5. Качествата на зав . шевове да се установят чрез 100% визуален оглед.
6. Стоманената конструкция да се почисти от ръжда и др. замърсители и да се защити от корозия според рецепта (виж обяснителната записка).
7. Конструкцията да се изработи по КМД-чертежи (Фаза Работна)

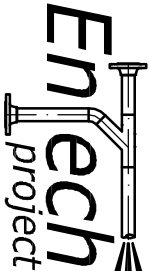ИМЕ ОБЕКТ:		ПРОЕКТАНТ:	
Подобряване енергийната ефективност в "Университет за национално и световно стопанство" - гр. София			
ВЪЗЛОЖИТЕЛ: "Университет за национално и световно стопанство" гр. София		г. София, бул. "Джамазият багу" №28, ТОВ Б 52 www.enechproject.com enechproject@gmail.com	
НАИМЕНОВАНИЕ ЧЕРТЕЖ:		СЪГЛАСУВА:	
Опорна конструкция SUPR1			
ПРОЕКТНА ЧАСТ:	СК	<div>МАЩАБ:</div> <div>1:10; 1:5</div> <div>ПРОЕКТНА ФАЗА:</div> <div>ИП</div>	
РЪКОВОДИТЕЛ ПРОЕКТ:			
Л. Стайков			
ИЗГОТВЕН ОТ:			
А. Маранцова		DATA:	РЕВИЗИЯ:
04.2016			0
ЧЕРТЕЖ НОМЕР:		СК-005	