



Соларни фотоволтаични модули - 20 бр. - поглед по наклону

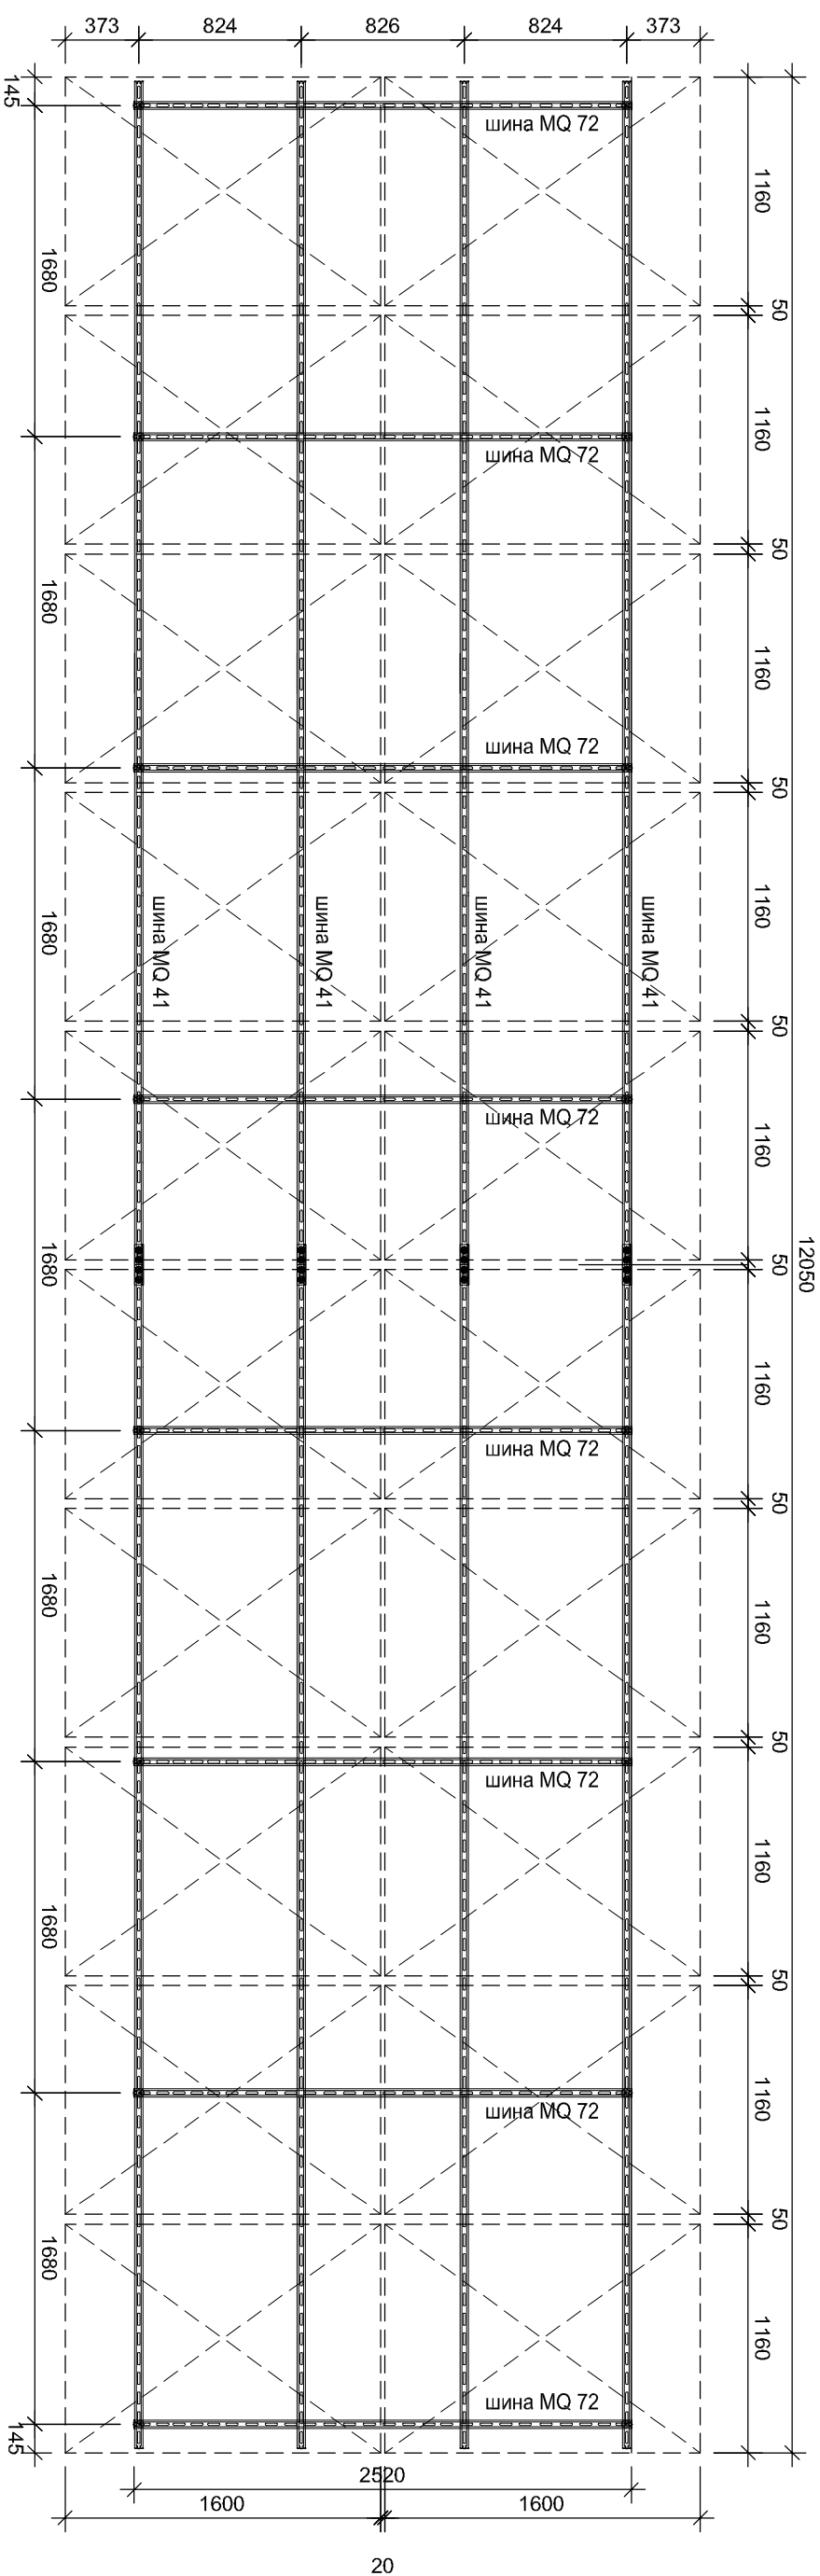


Соларни фотоволтаични модули - план на опорната конструкција

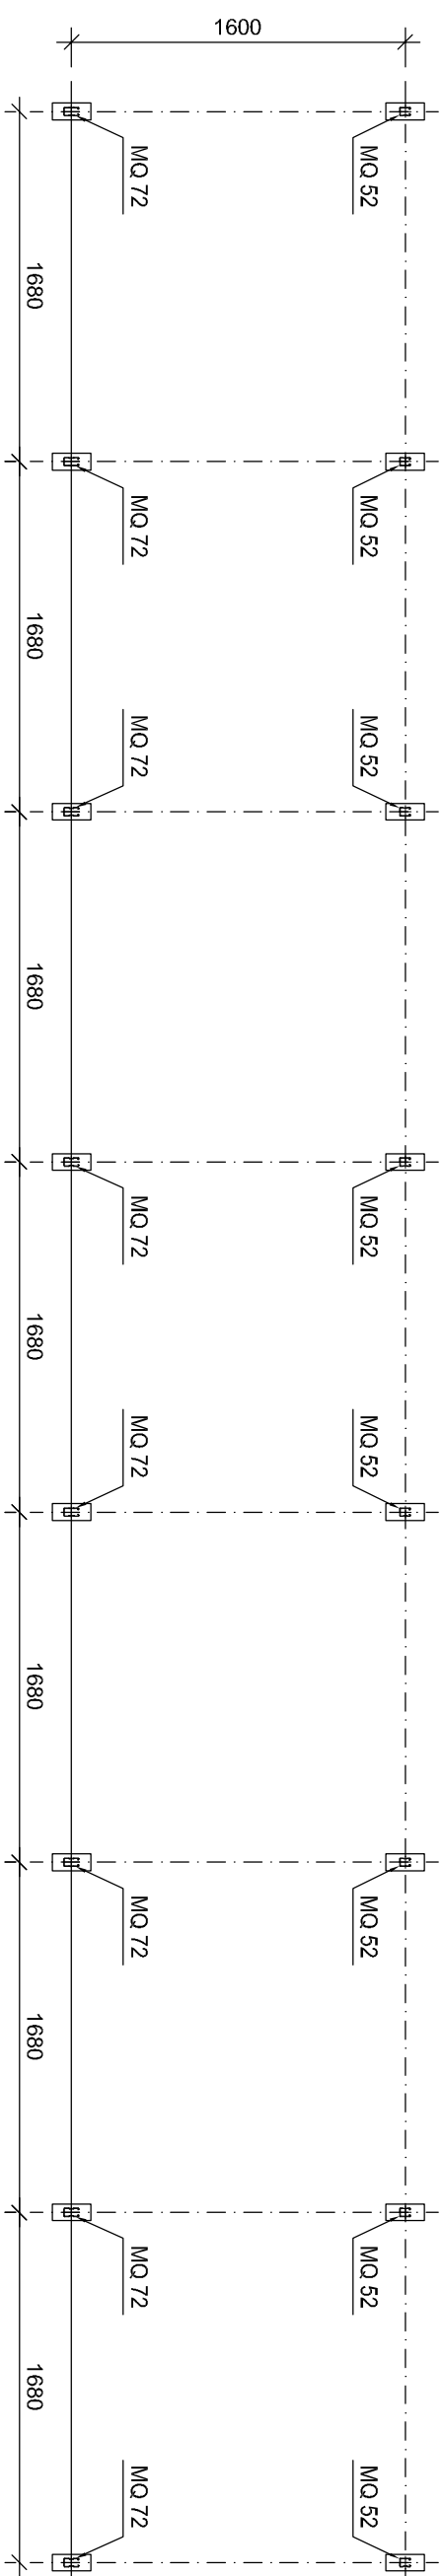

ЗАБЕЛТЖКИ:

1. Настоящият обект е разработен във фаза Идеен Проект.
2. Разрез А-А гледай на чертеж No СК-007.
3. Всички размери са в милиметри .
4. Всички елементи са подбрани от каталозите на Hilti.
5. При всички строителни дейности на обекта да се спазва стриктно Наредба 2 за минималните изисквания за здравословни условия на труд при извършване на СМР.
6. За всички необходими материали да се извърши входящ контрол според Сертификатите на Производителя, както и чрез визуален оглед.
7. Конструкцията да се изработи по Фаза Работна на този Проект.

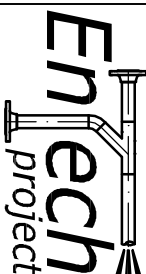ИМЕ ОБЕКТ: Подобряване енергийната ефективност в "Университет за национално и световно стопанство"- гр. София				ПРОЕКТАНТ: 			
ВЪЗЛОЖИТЕЛ: "Университет за национално и световно стопанство" гр. София				"ЕНТЕХ ПРОЕКТ" ООД гр. София, бул. Димитър Певч. №2а, ТОВ Б 52 www.entshproject.bg entshproject@gmail.com			
НАИМЕНОВАНИЕ ЧЕРТЕЖ: Монтажен план на 20 броя соларни фотоволтаични модули.				СЪГЛАСУВА: <div></div>			
ПРОЕКТНА ЧАСТ: СК				МАЩАБ: 1:30		ПРОЕКТНА ФАЗА: ИП	
РЪКОВОДИТЕЛ ПРОЕКТ: П. Стайков				ДАТА: 04.2016		РЕВИЗИИ: 0	
ИСТОТВЕН ОТ: А. Марантосова							
ЧЕРТЕЖ НОМЕР: СК -006							